

铜陵学院信息综合楼 | TONGLINGXUEYUAN XINXIYONGHELOU

男卫新增隔断设计方案



Space Impression




平立面布置

Plane intention & analysis


『男卫平面新增隔断定位图』

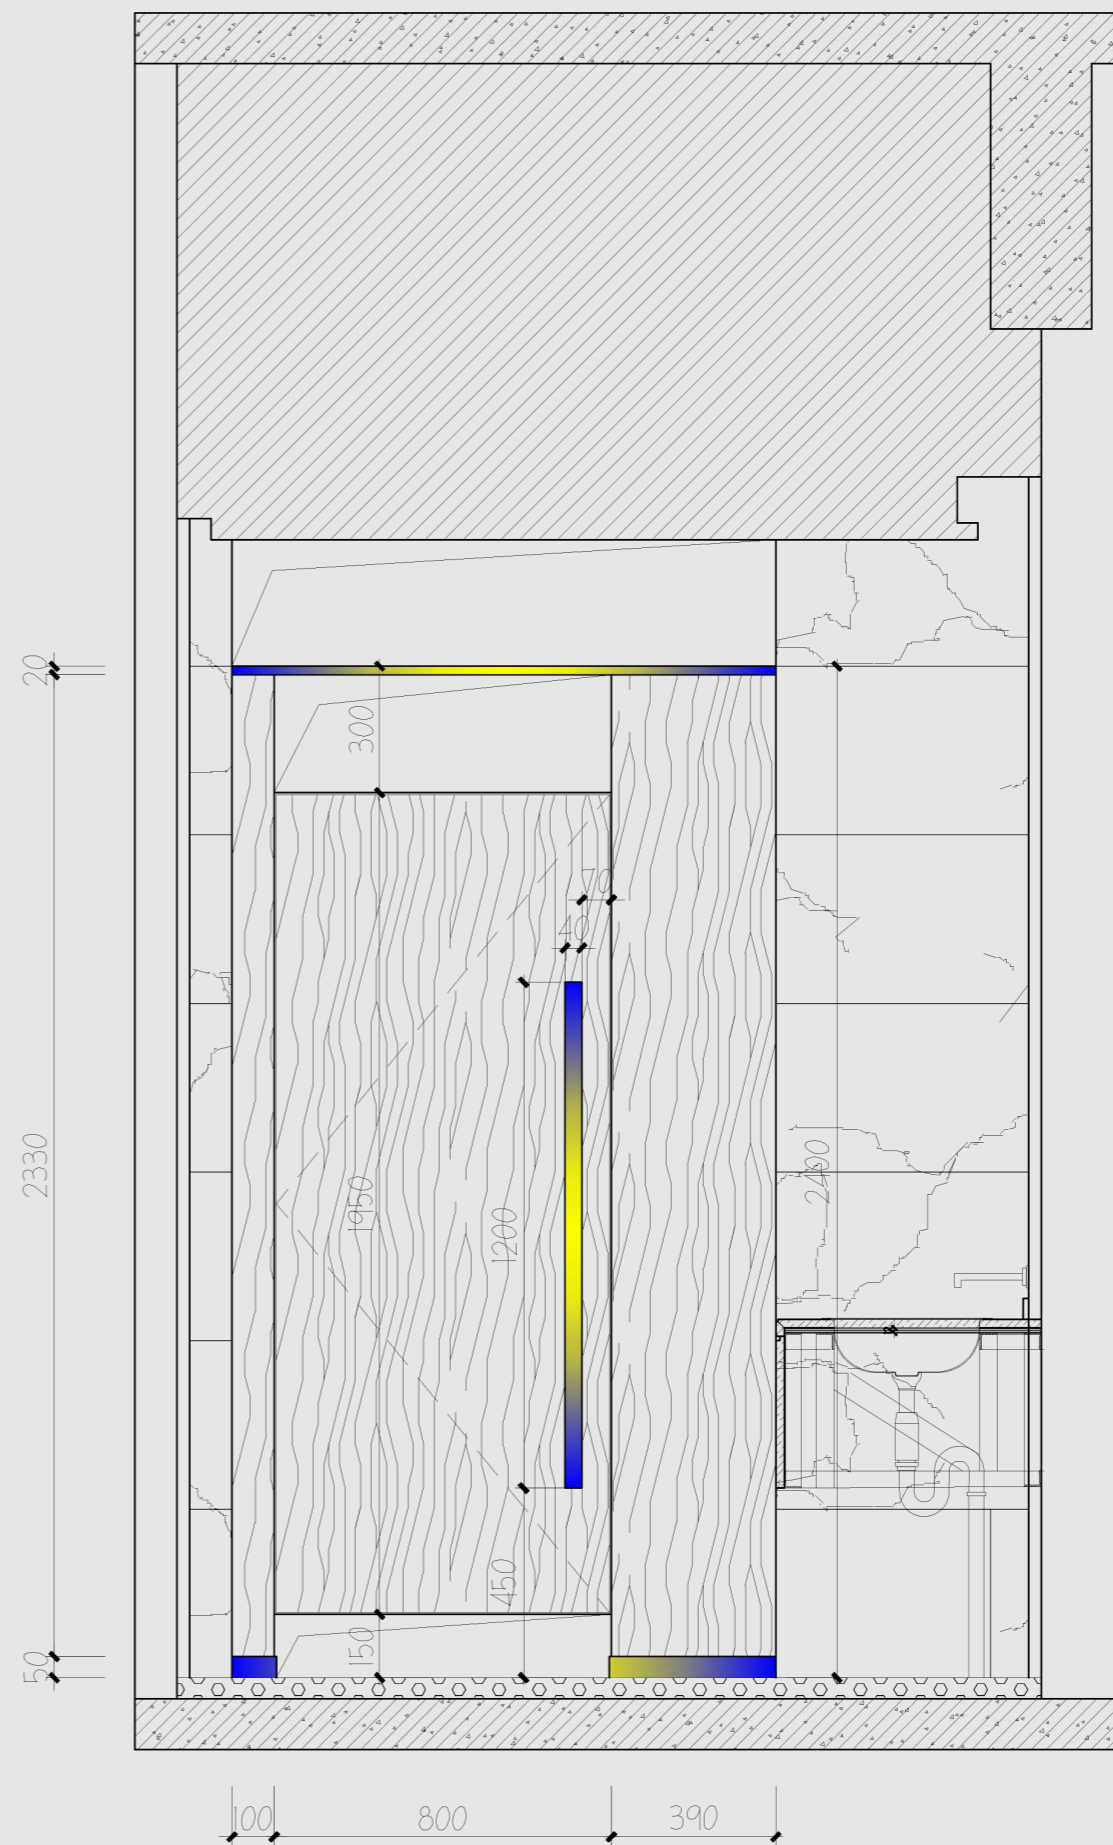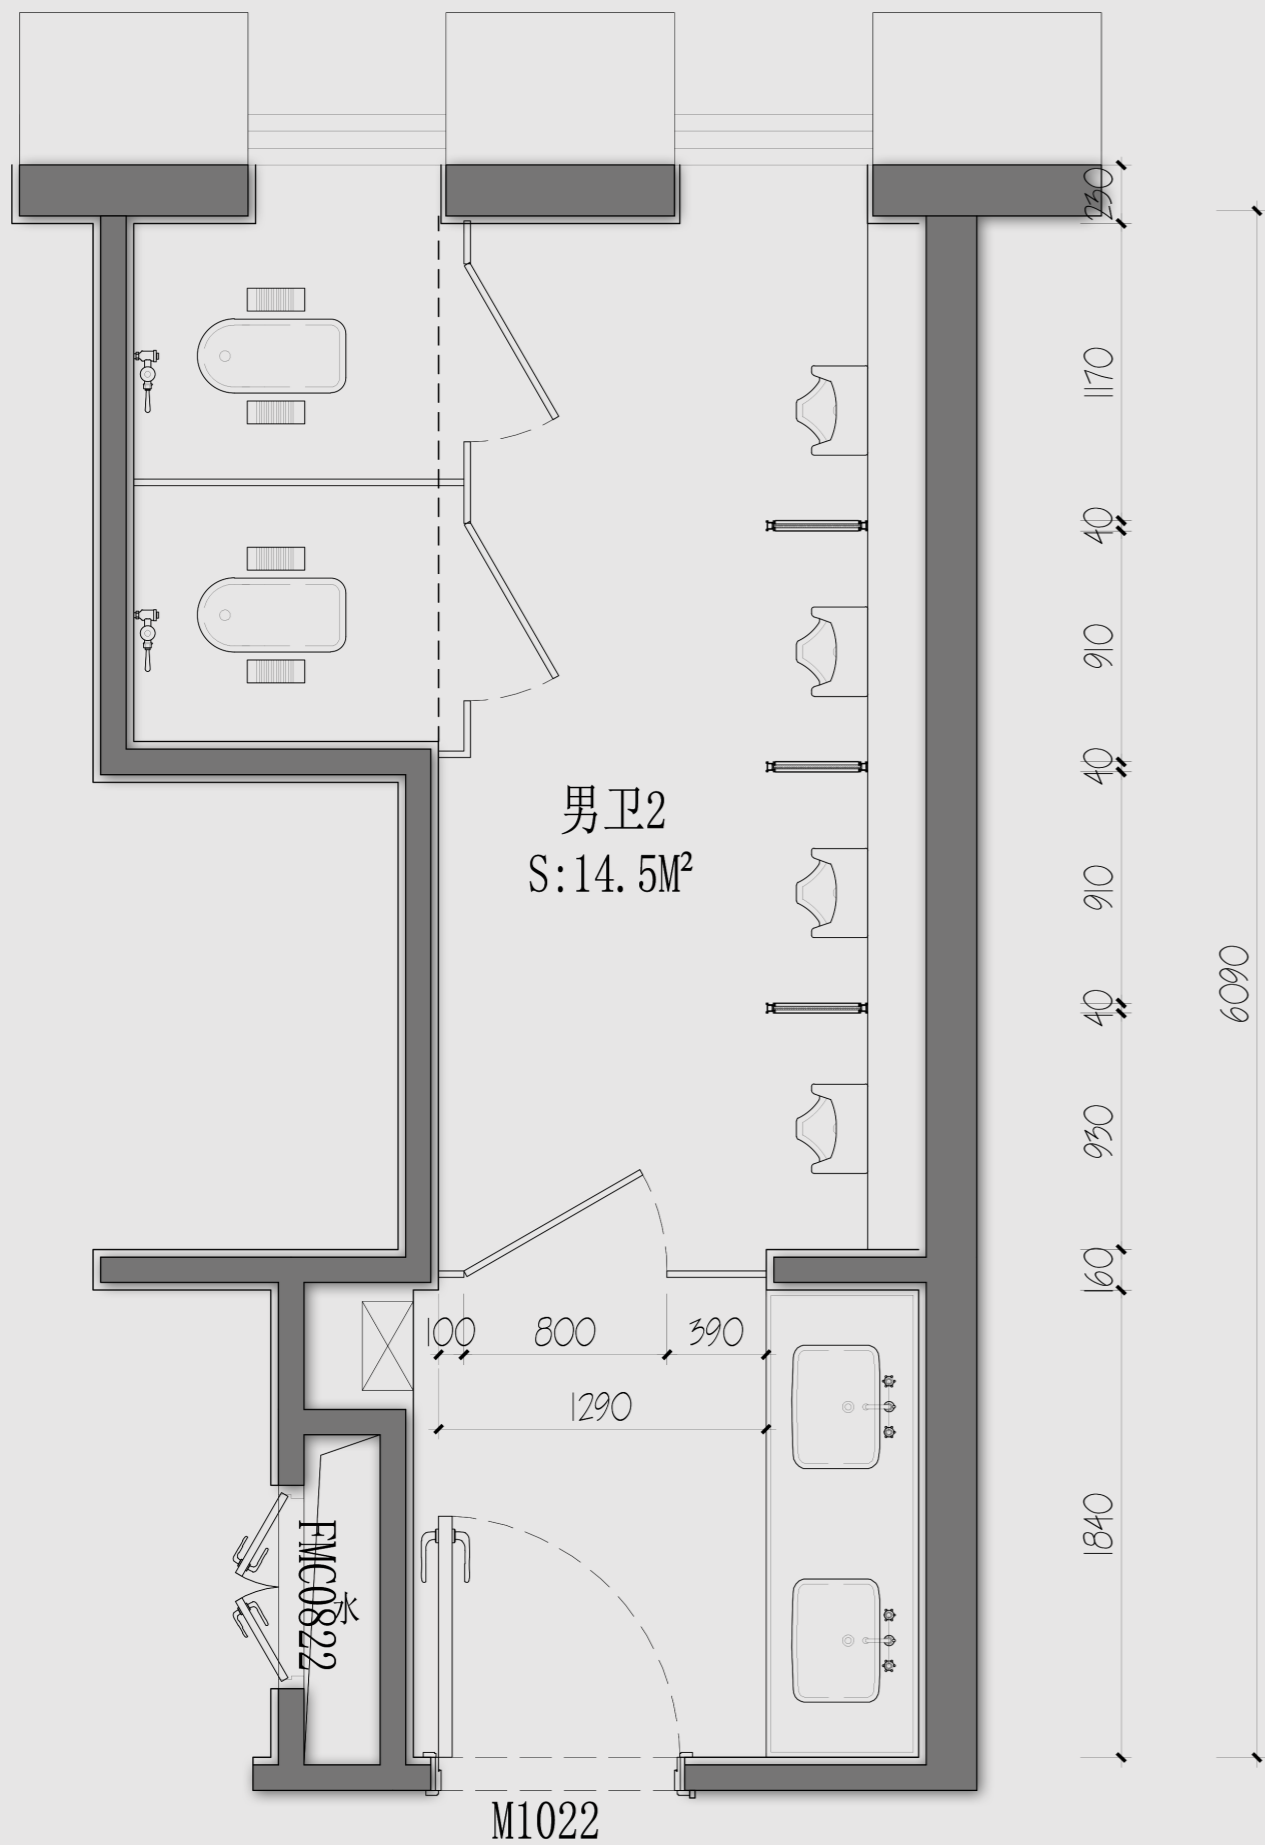

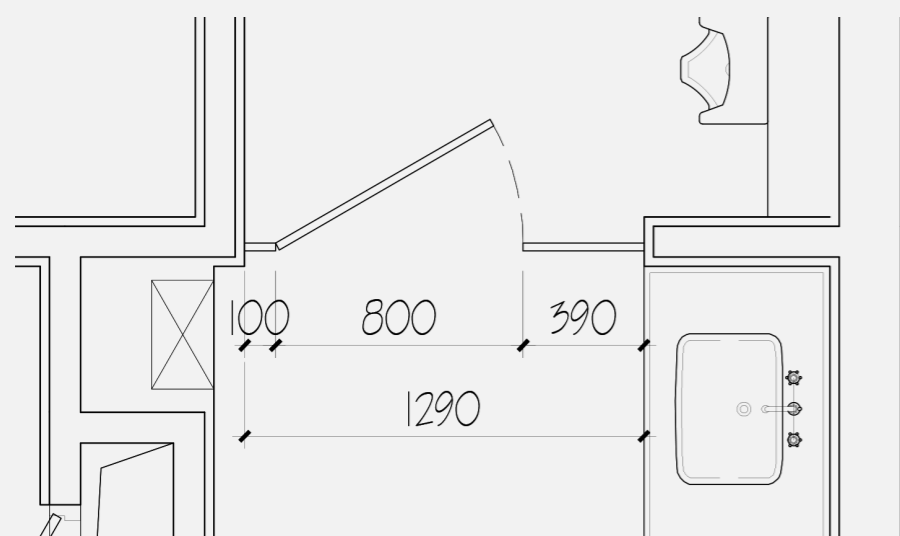

隔断平面图

注：定制隔断由厂家依据设计方案深化施工，  
具体尺寸以现场实际为准。材质选样参见原装饰木饰面及不锈钢。

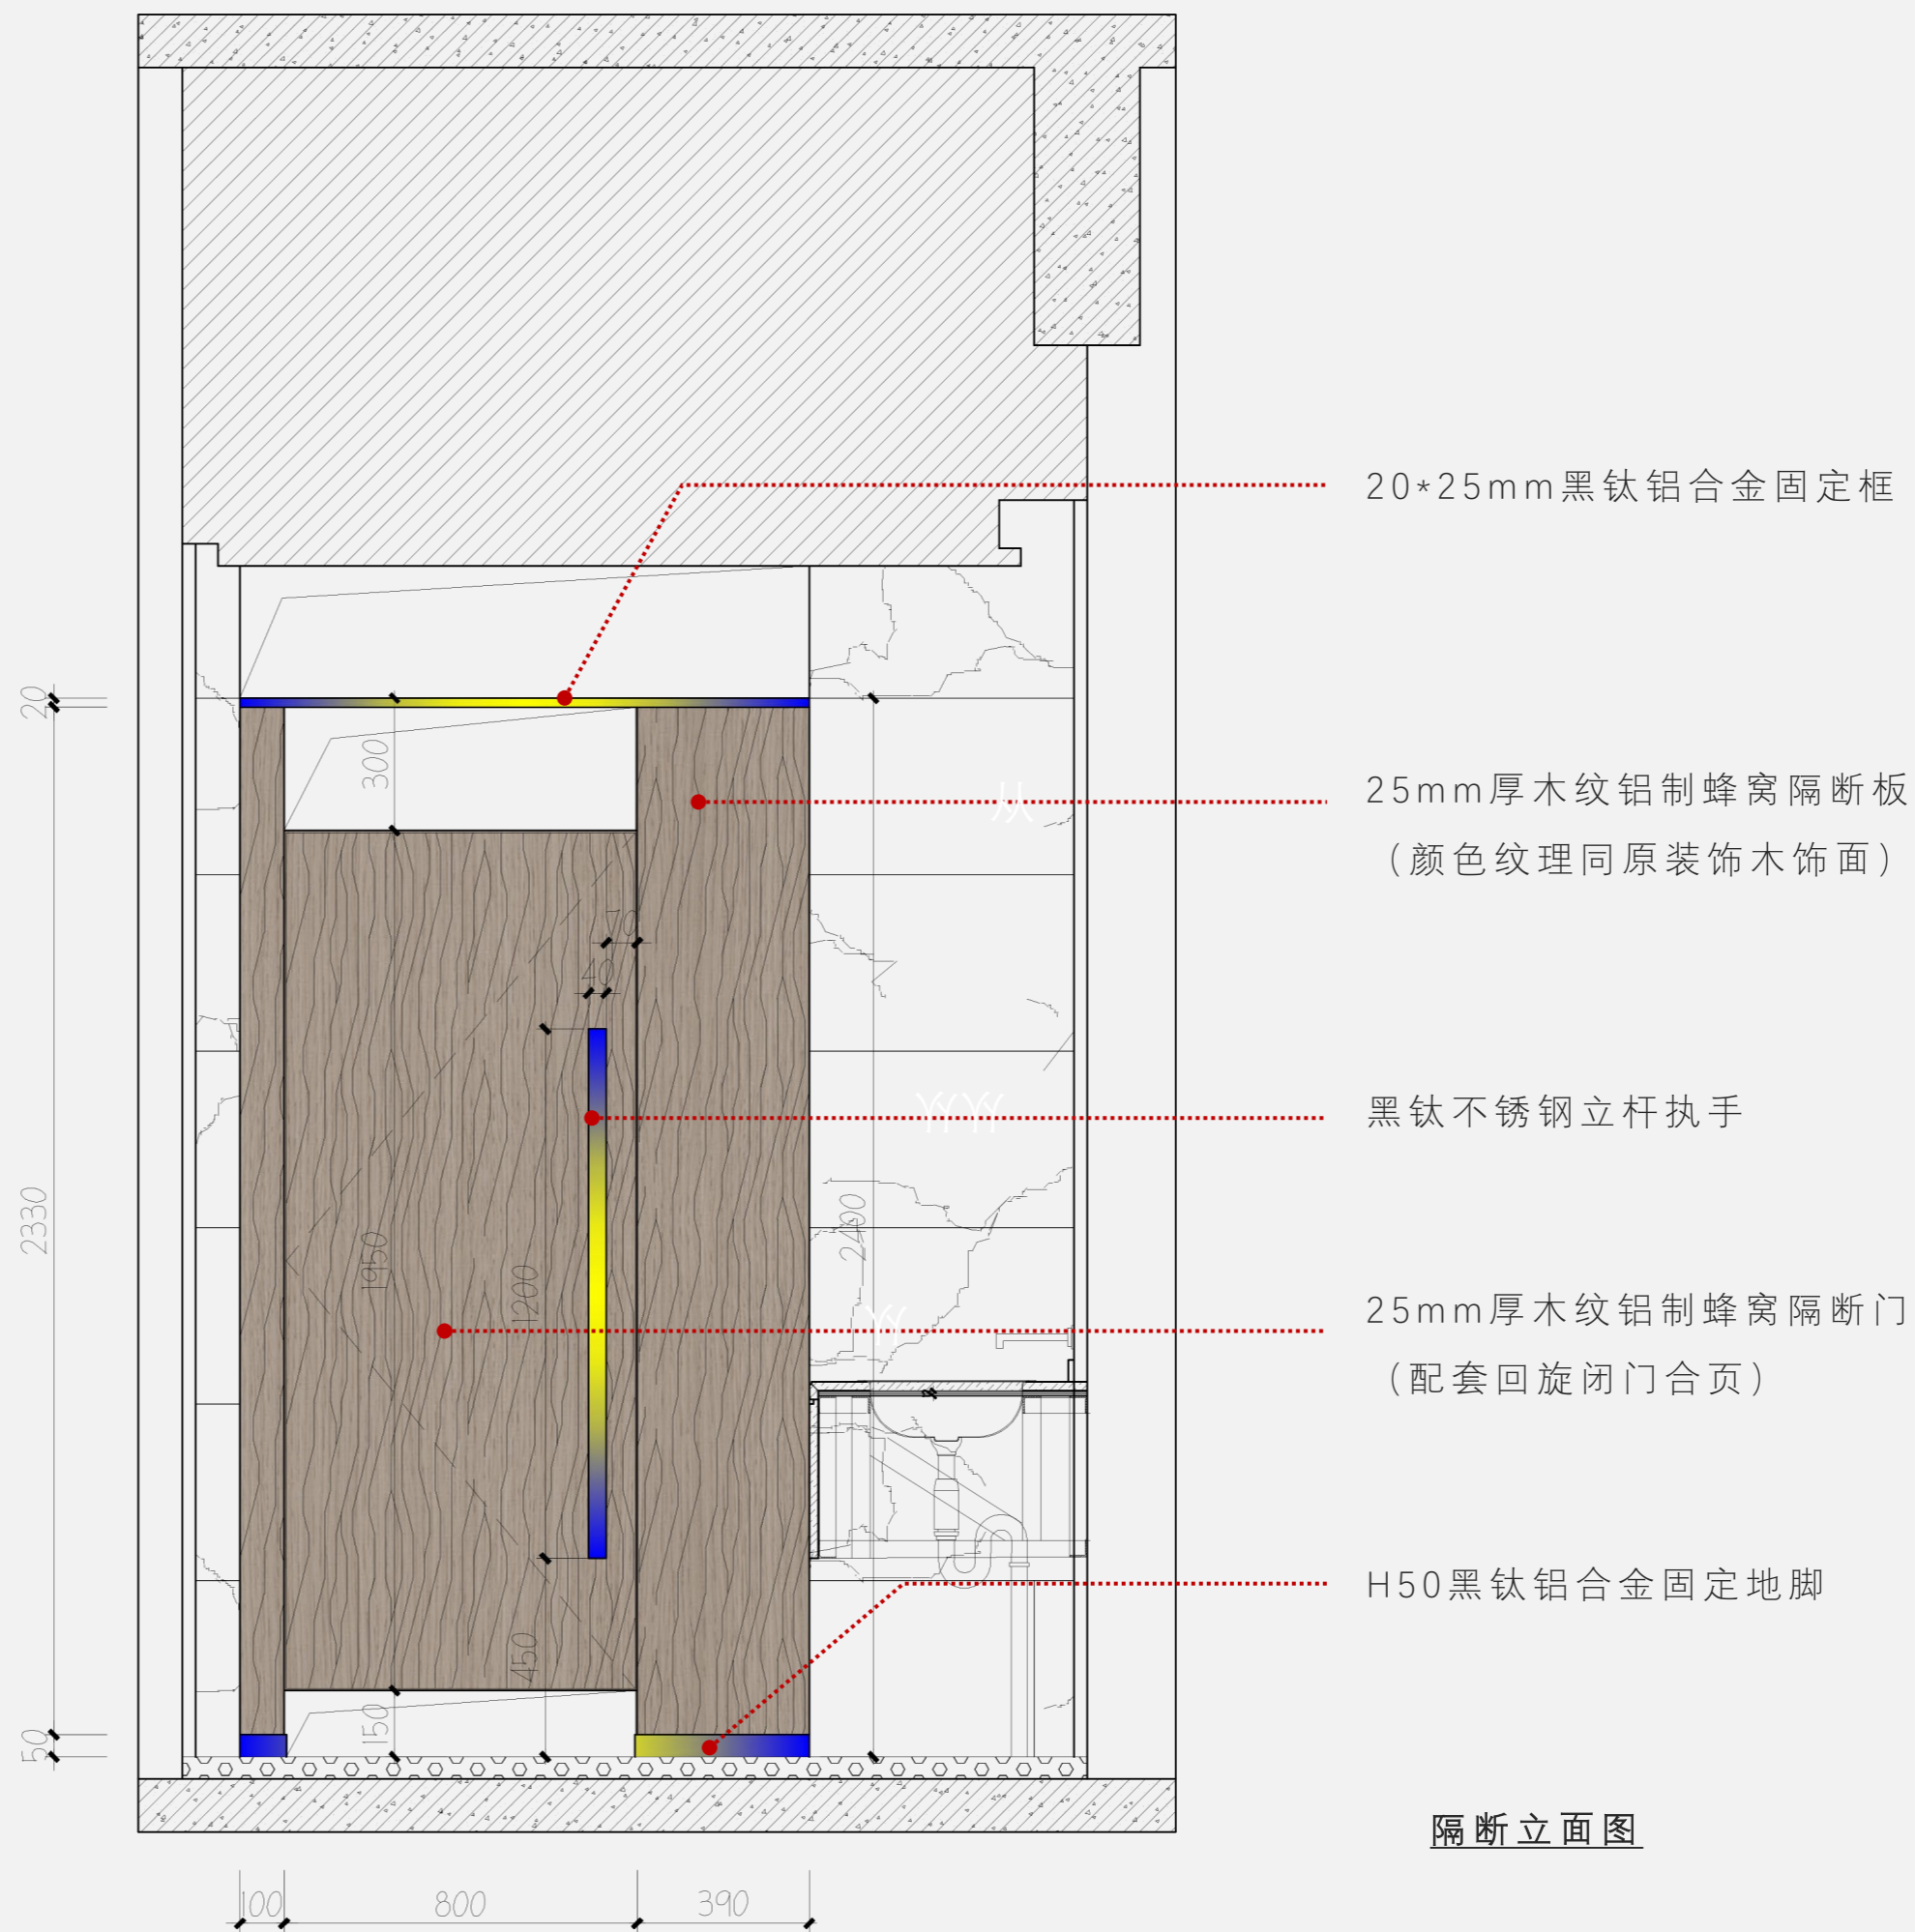

隔断立面图

