
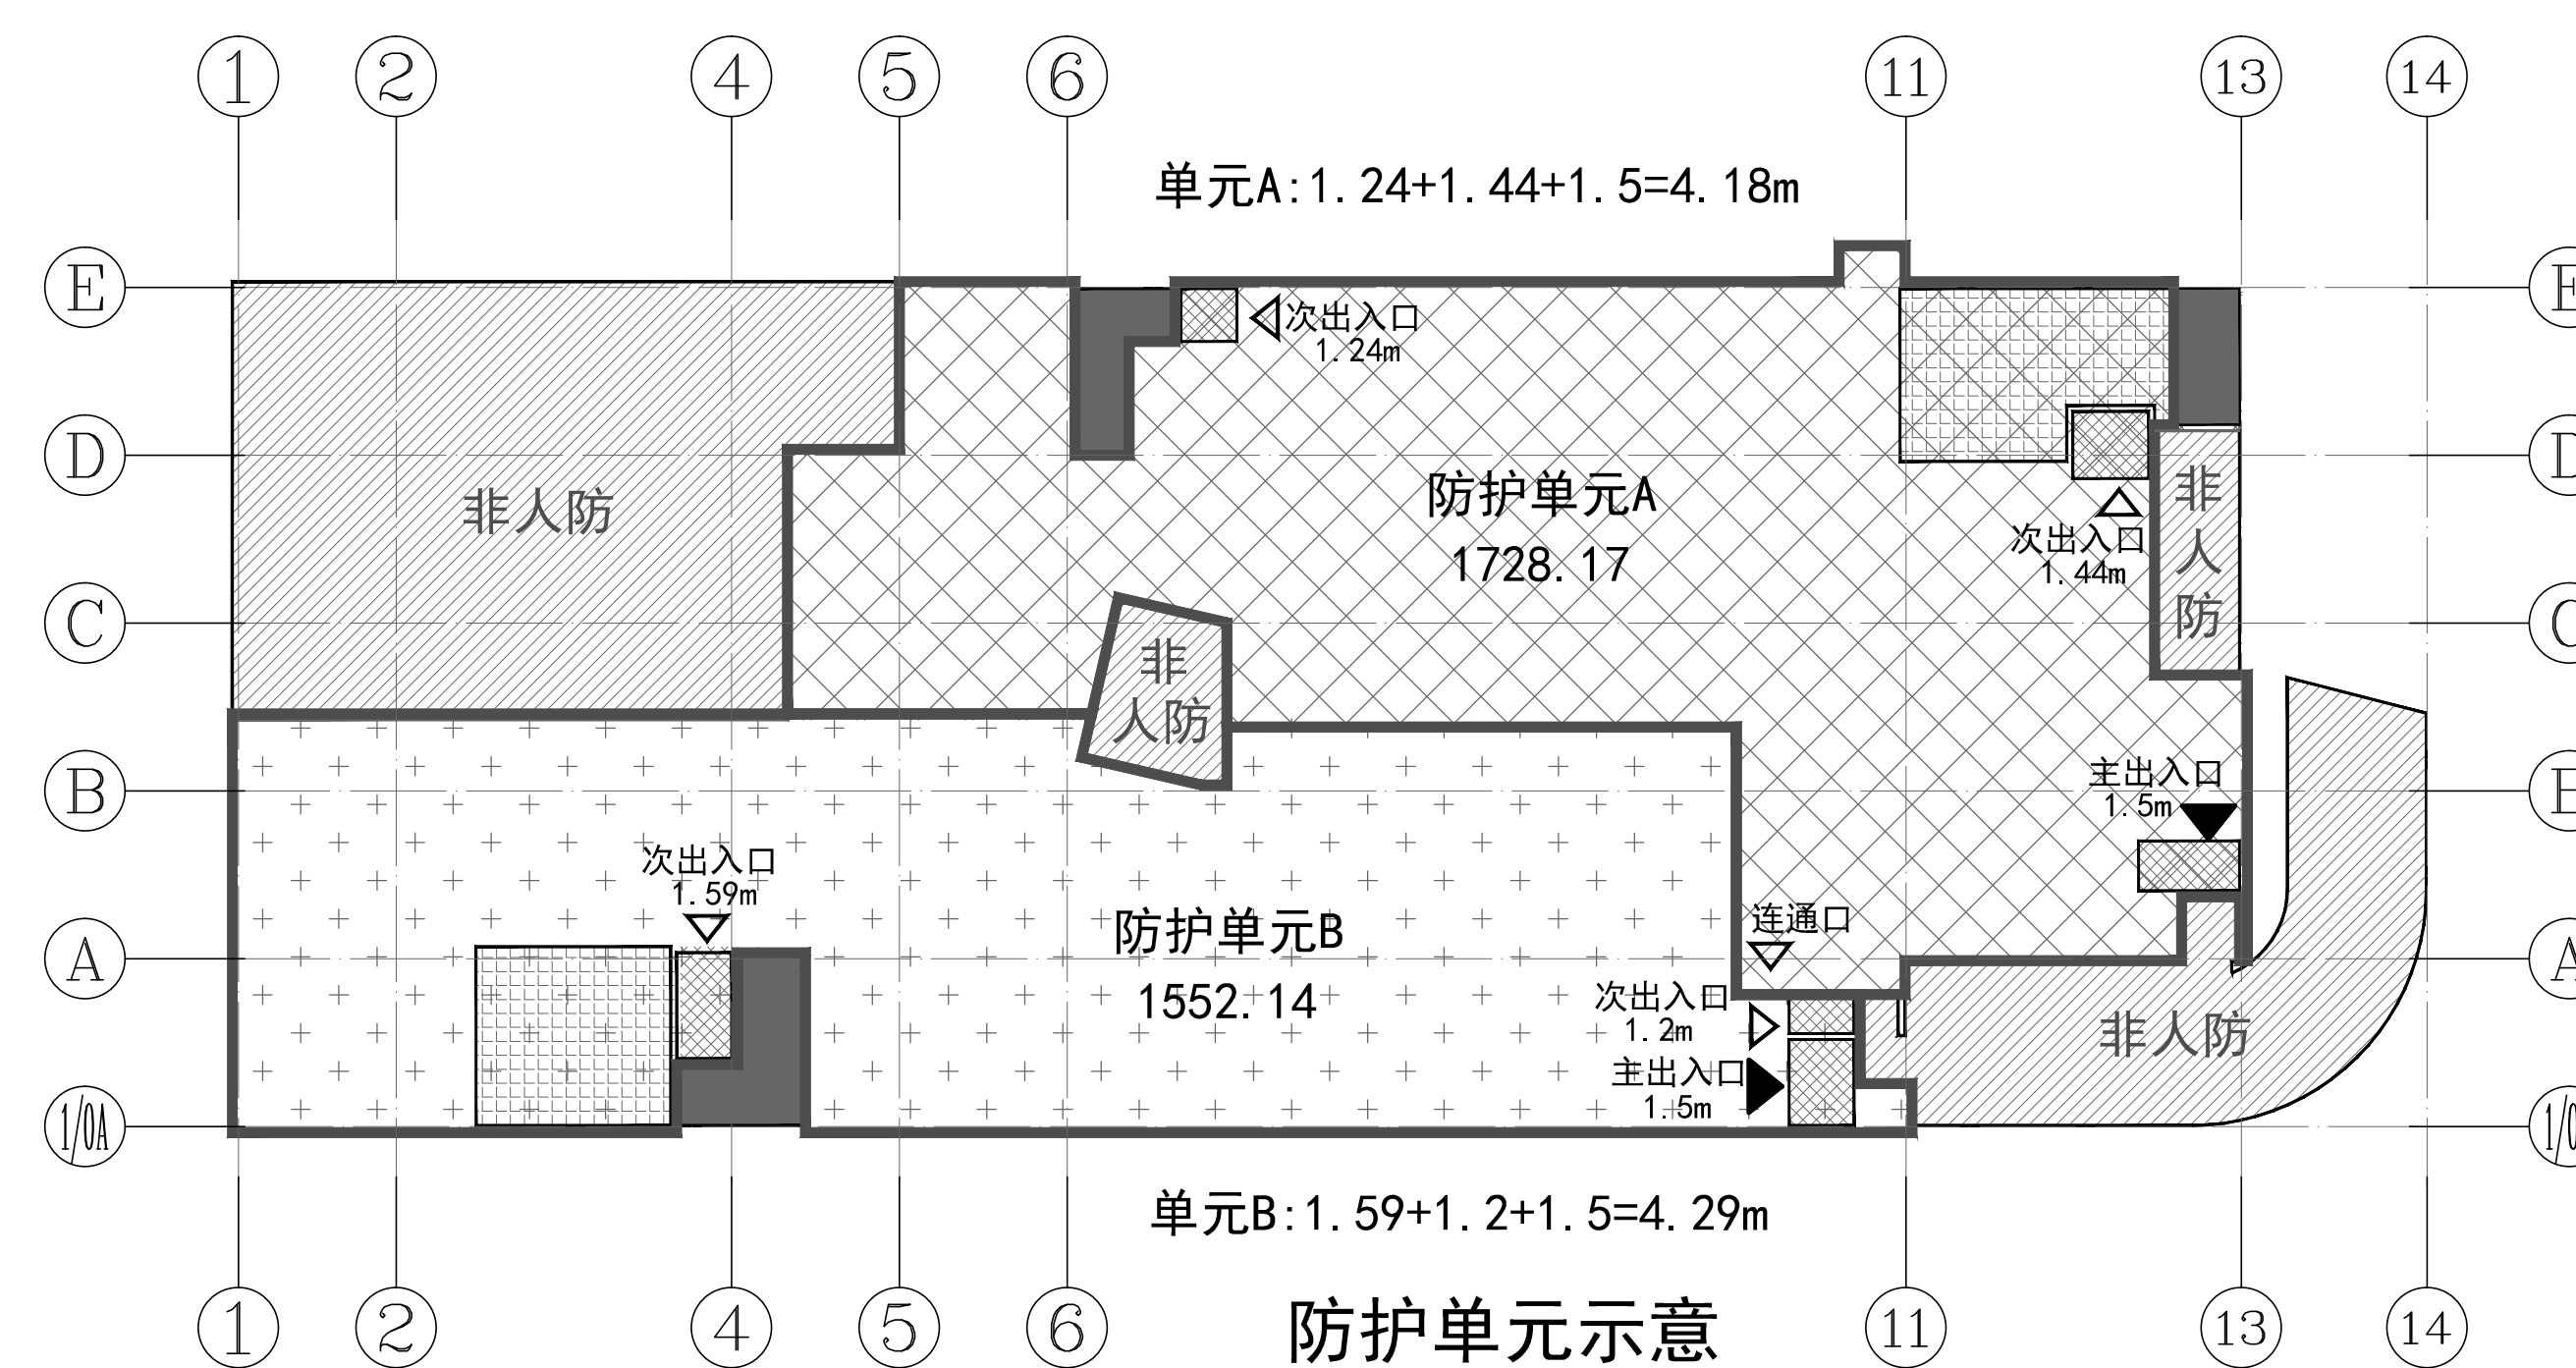


楼层	防护单元	建筑面积 (M ²)	抗爆单元 (M ²)	有效面积 (M ²)	掩蔽面积 (M ²)	掩蔽人数(人)	需要疏散宽度 (米)	设计疏散宽度 (米)	主要出入口 数量	次要出入口 数量	人防指示 牌数量	人防标识 牌数量	平时用途	战时用途
						掩蔽容积(M ³)								
地下一层	防护单元A	1728.17	A1 407.50	1616.71	1179.23	1179	3.54	4.18 1.24+1.44+1.5 =4.18m	1	2	2	1	机动车库	核六级 二等人员 掩蔽所
			A2 447.32											
			A3 314.87											
			A4 274.59											
地下一层	防护单元B	1552.14	B1 306.37	1442.46	1168.00	1168	3.51	4.29 1.59+1.24+1.5 =4.29m	1	2	2	1	机动车库	核六级 二等人员 掩蔽所
			B2 342.61											
			B3 324.92											
			B4 339.43											
合计		3280.31		3059.17	2347.23	9409.50m ³	7.05米	8.47米	2	4	2	1		

楼层	防护单元	建筑面积 (M ²)	有效面积 (M ²)	掩蔽面积 (M ²)	掩蔽人数(人)	男女数量	便桶应有数量(个)	便桶实际数量(个)	干厕应有面积(M ²) 1平方米/便桶	干厕实际面积 (M ²)
					掩蔽容积(M ³)	按1:1分配	男:50人/个 女:40人/个			
地下一层	防护单元A	1728.17	1616.71	1179.23	1179人	男 590人	12	12	12	21.37
						女 589人	15	17	17	31.94
地下一层	防护单元B	1552.14	1442.46	1168.00	1168人	男 584人	12	12	12	25.00
						女 584人	15	16	16	30.00
合计		3280.31	3059.17	2347.23	2347人 9409.50m ³		54	57	57	108.31

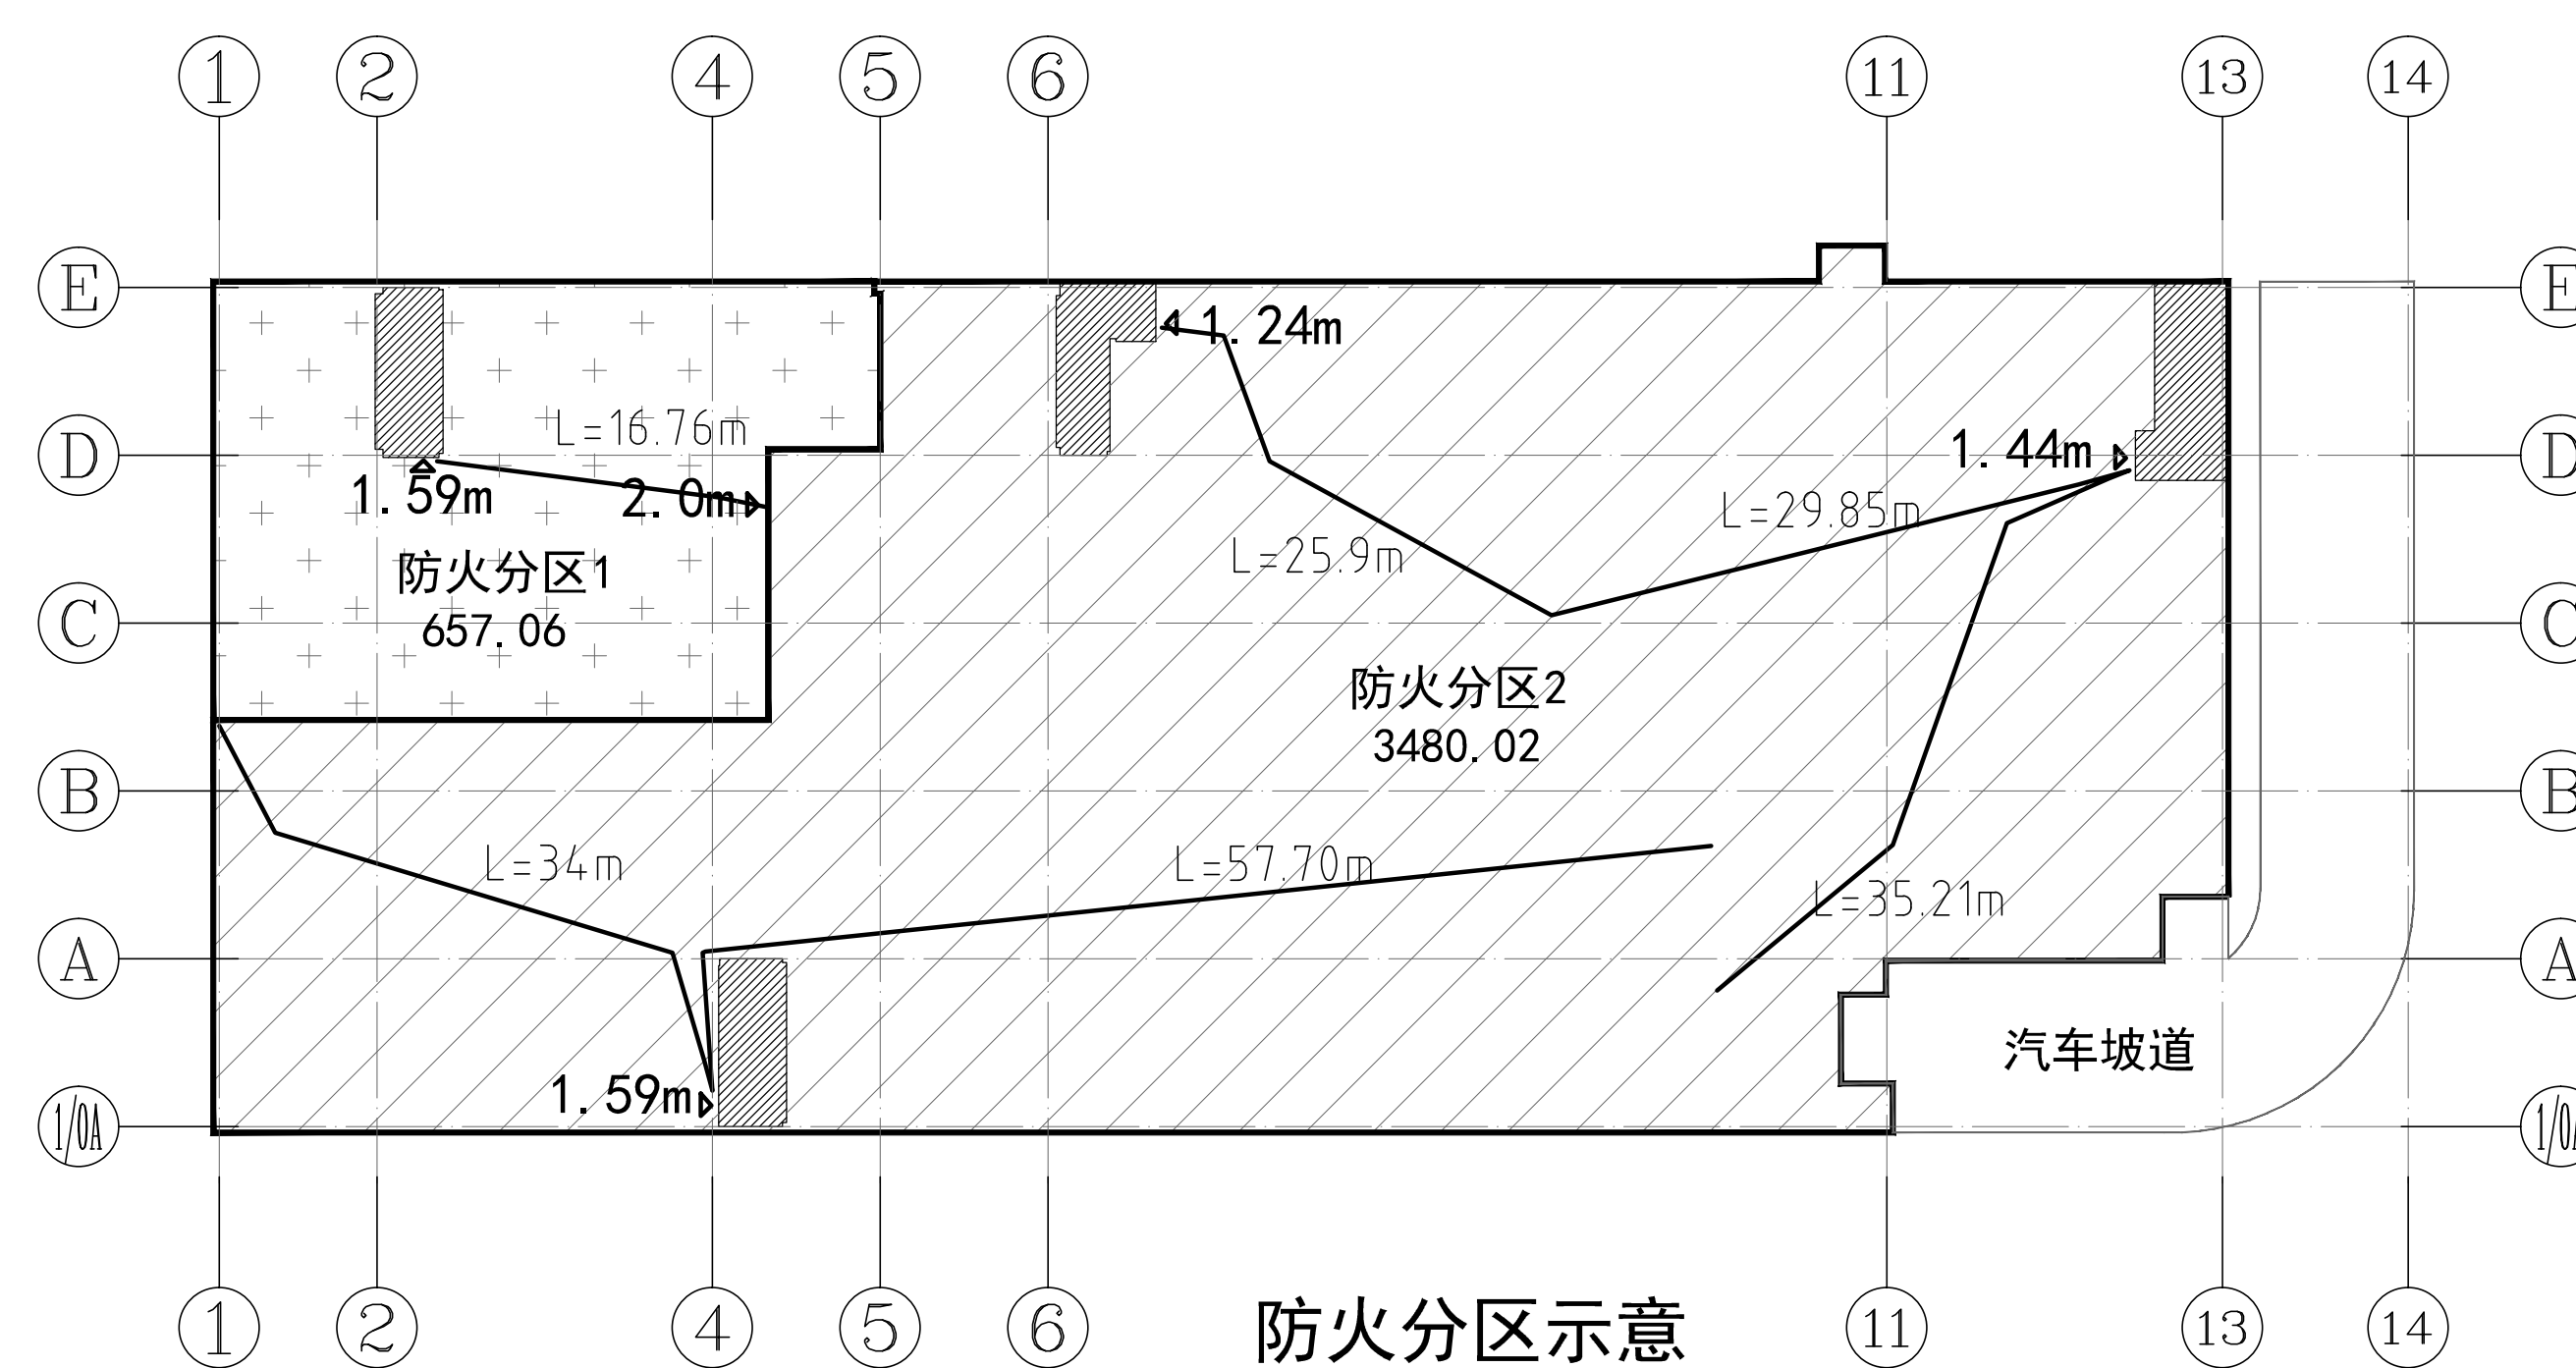

1. 本层建筑面积4350.41平方米。
2. 人防建筑面积: $3280.31 + 439.81 = 3720.12$ 平方米
其中: 防护单元面积: $1728.17 + 1552.14 = 3280.31$ 平方米
□ 内外墙用通墙面积: (主出入口车坡道投影长度 $\times$ 坡道宽度) $57.87 \times 7.6 = 439.81$ 平方米

图例:  消防电梯
 疏散楼梯
 防毒通道, 密闭通道
 进风口部
 非人防区
 主出入口
 次出入口
 连通口