

安徽新时代
建筑设计有限公司

ANHUI NEW TIMES
ARCHITECTURAL DESIGN CO.,LTD.

工程设计资质等级：甲级
工程设计证书编号：A134001942

资质章位置
QUALIFICATION

注册章位置
REGISTRY

注意事项

1. 初步设计阶段，一切设计均须符合国家强制性标准，并应符合地方标准。
2. 设计过程中，如遇国家强制性标准更新，应及时更新设计。
3. 设计过程中，如遇国家强制性标准更新，应及时更新设计。
4. 设计过程中，如遇国家强制性标准更新，应及时更新设计。
5. 设计过程中，如遇国家强制性标准更新，应及时更新设计。

审批

审核

设计

校对

设计

审核

审批

建设单位

铜陵学院

工程名称

铜陵学院信息综合楼

项目名称

铜陵学院信息综合楼人防工程

图名

人防详图2

工程编号

RFZ017-025

版次

1-2

日期

2017.09

比例


1:50

图号


10

建施


14

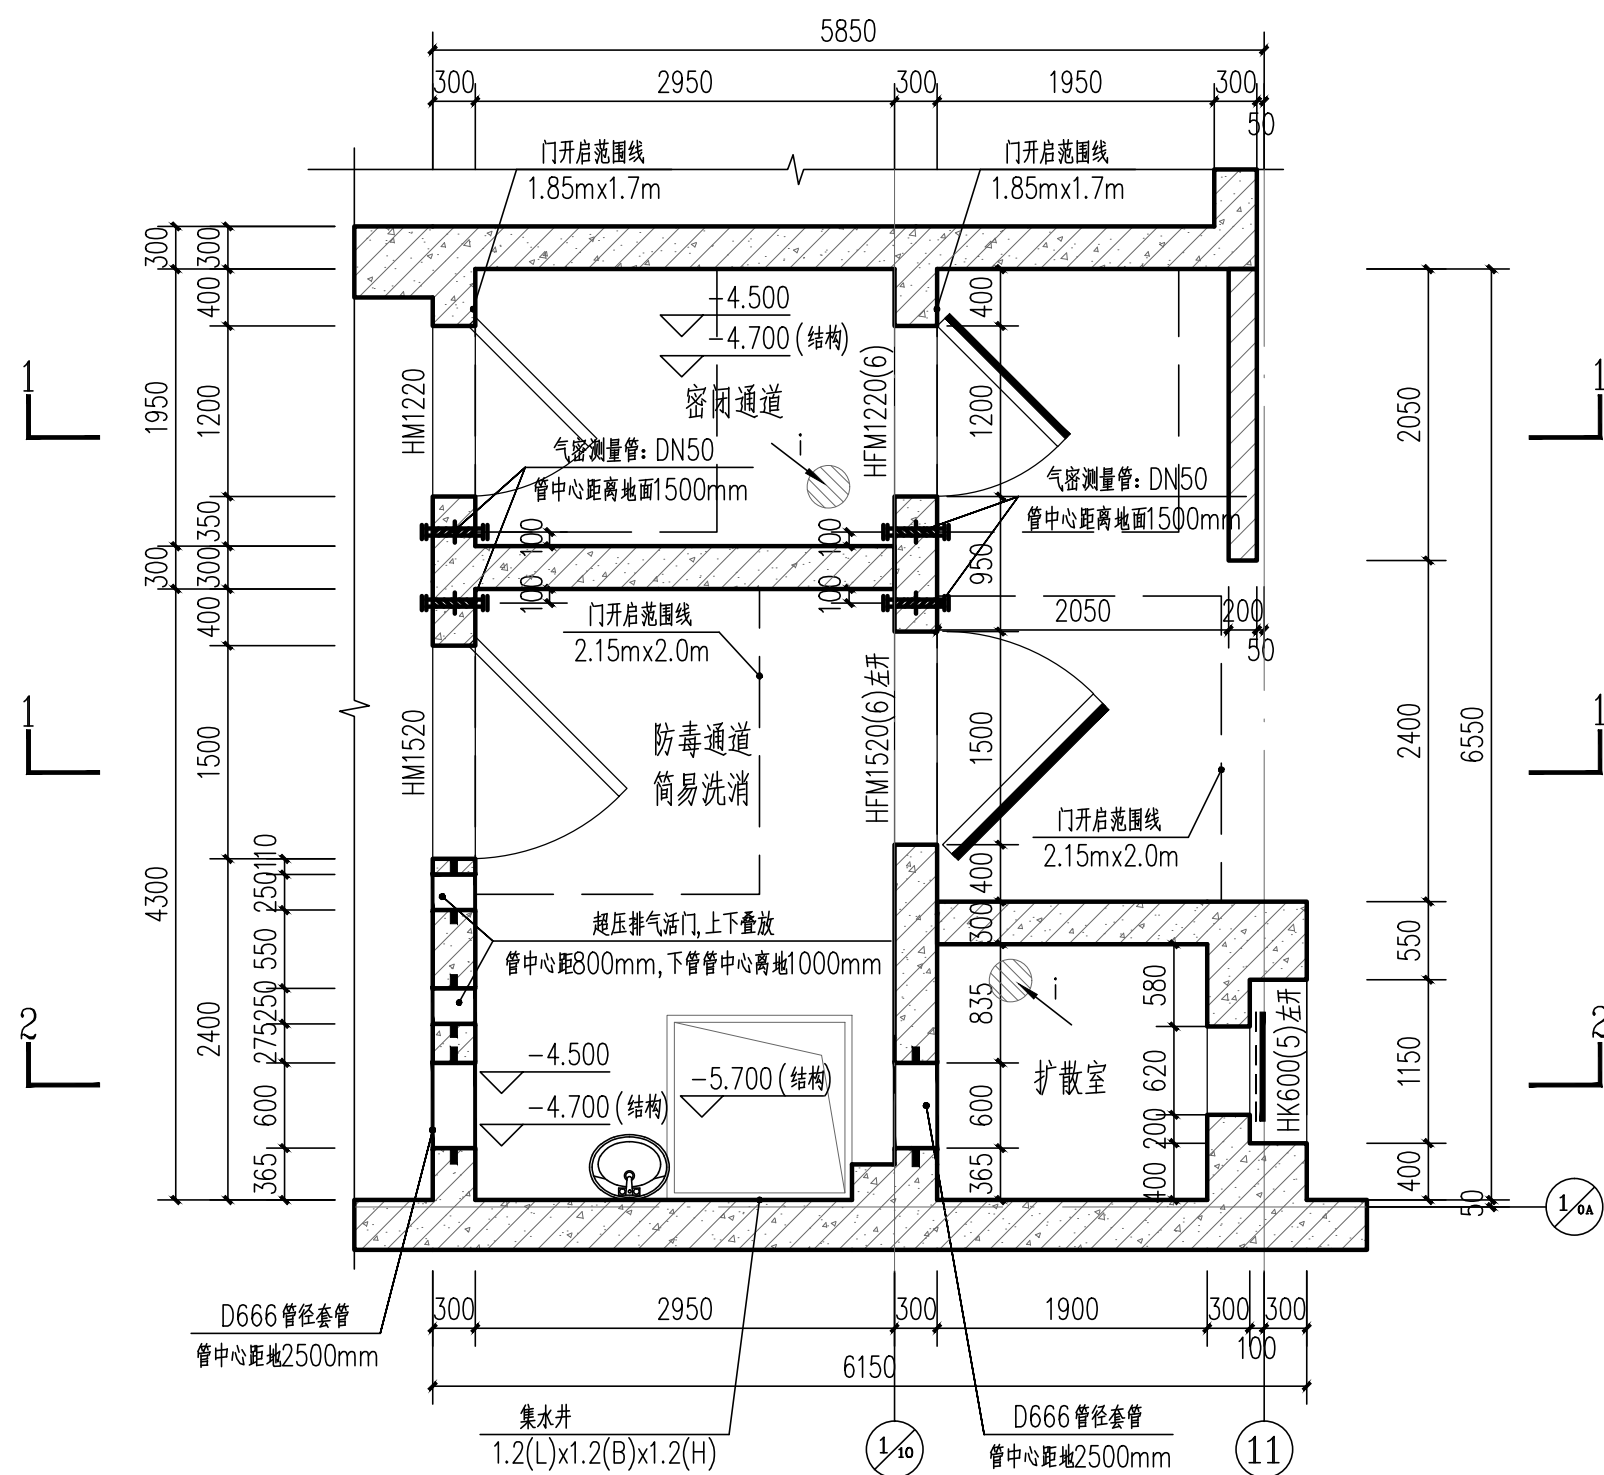


① 人防口部1详图 1:50

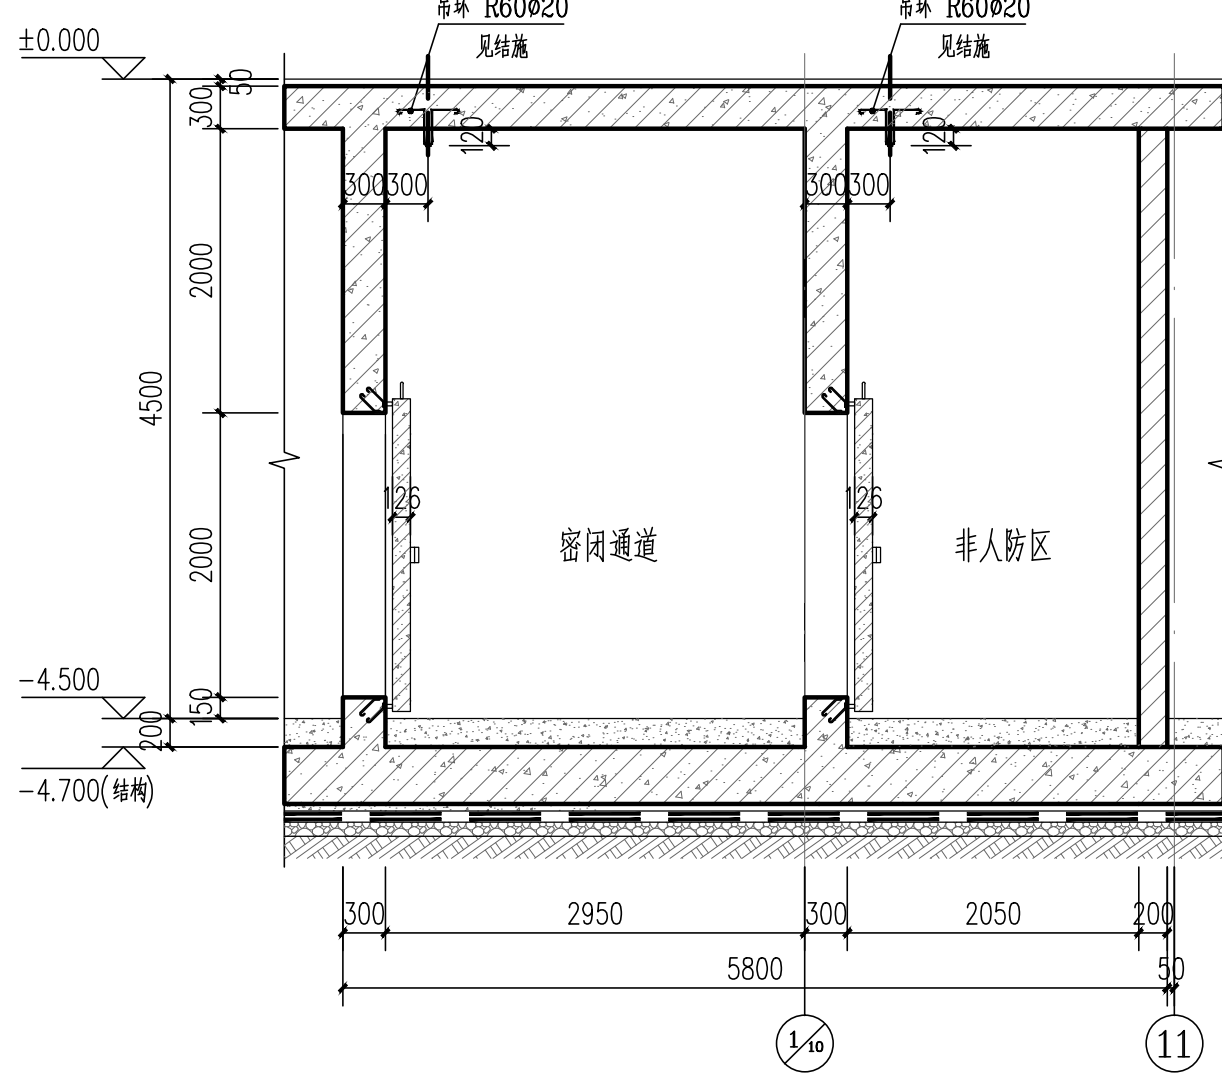


② 1-1剖面图 1:50

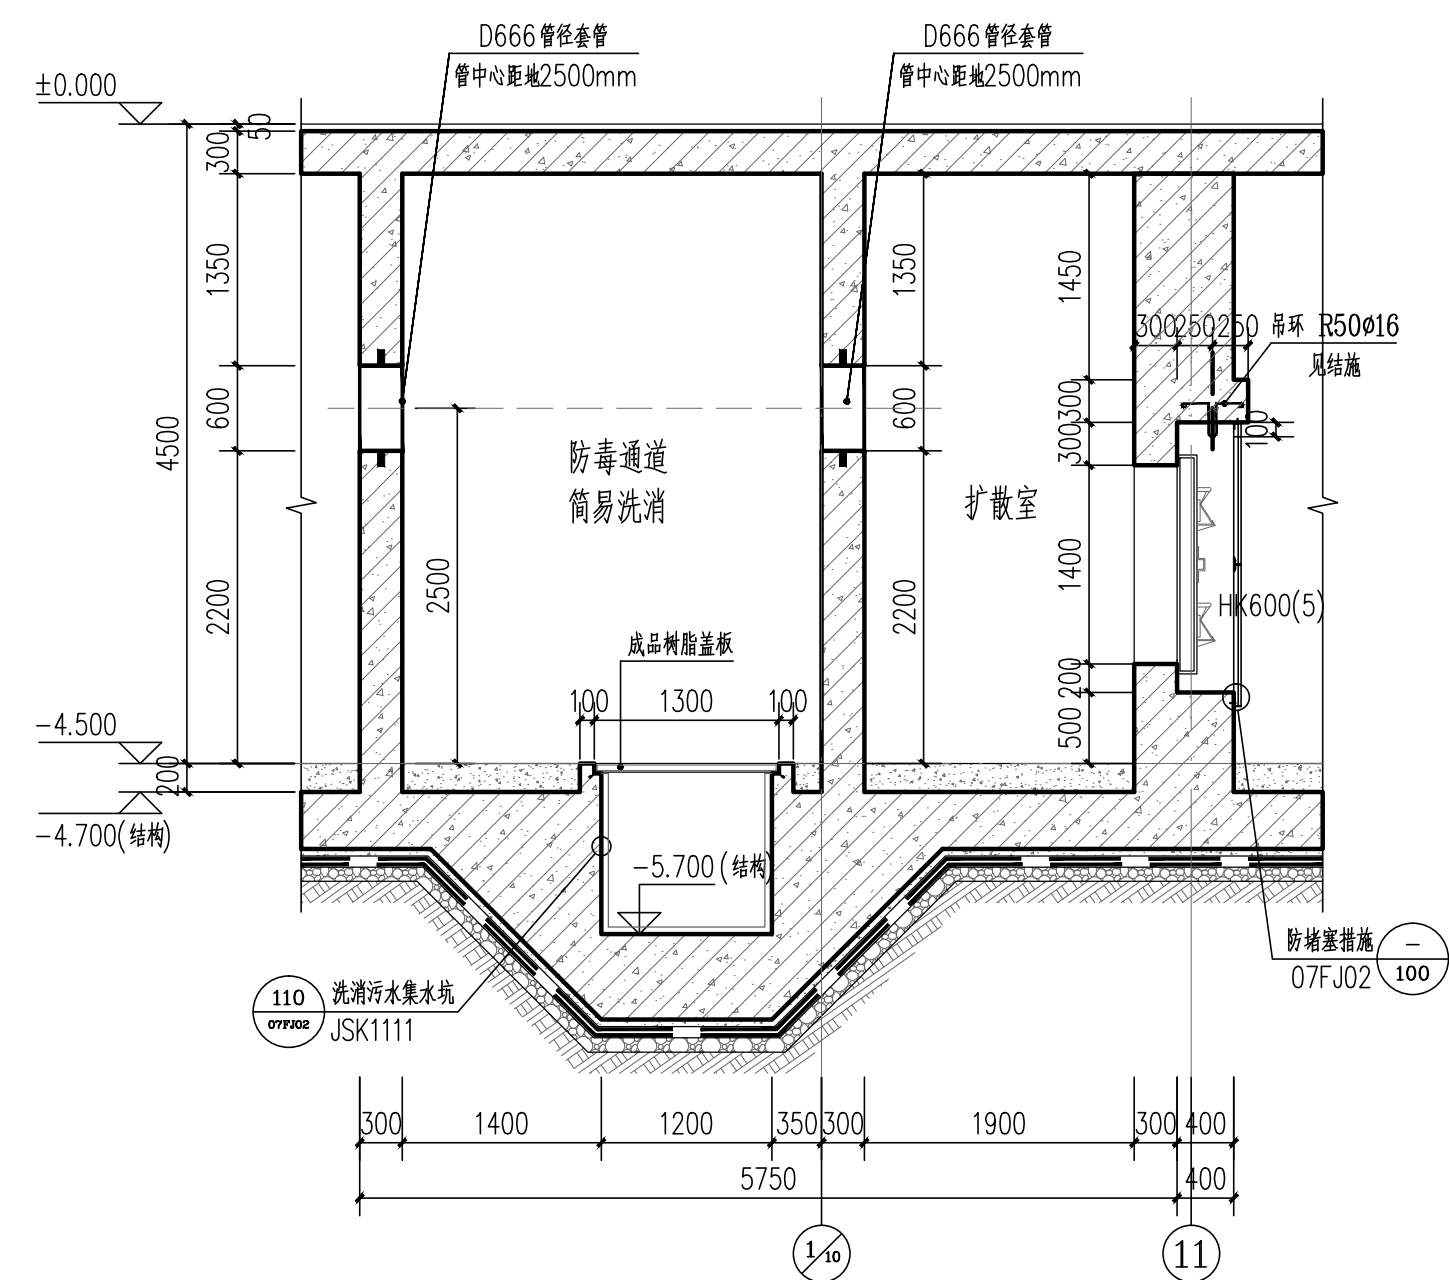


③ 2-2剖面图 1:50

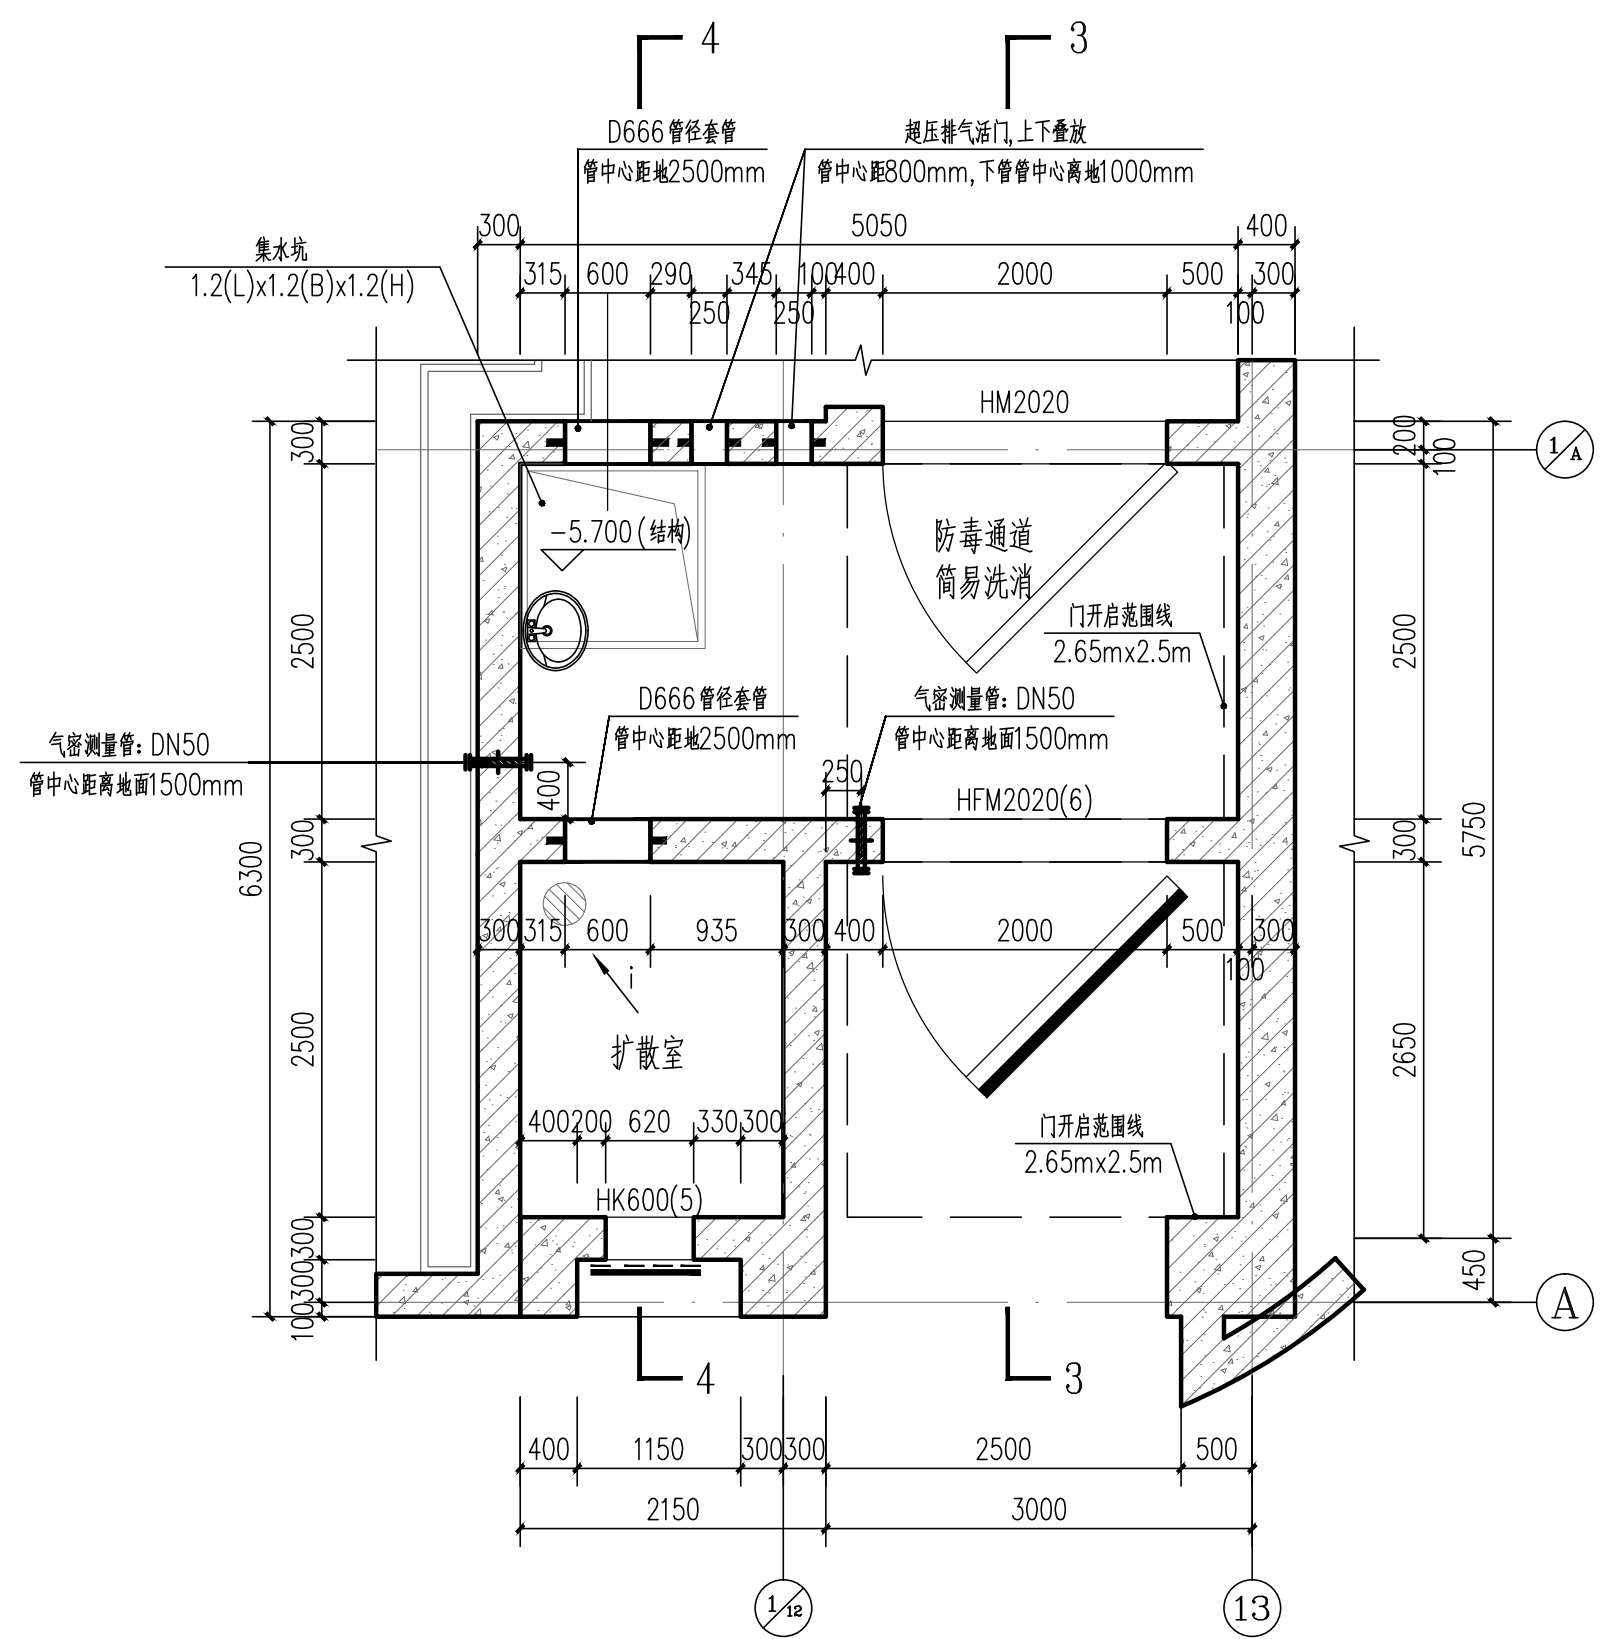

④ 人防口部2详图 1:50

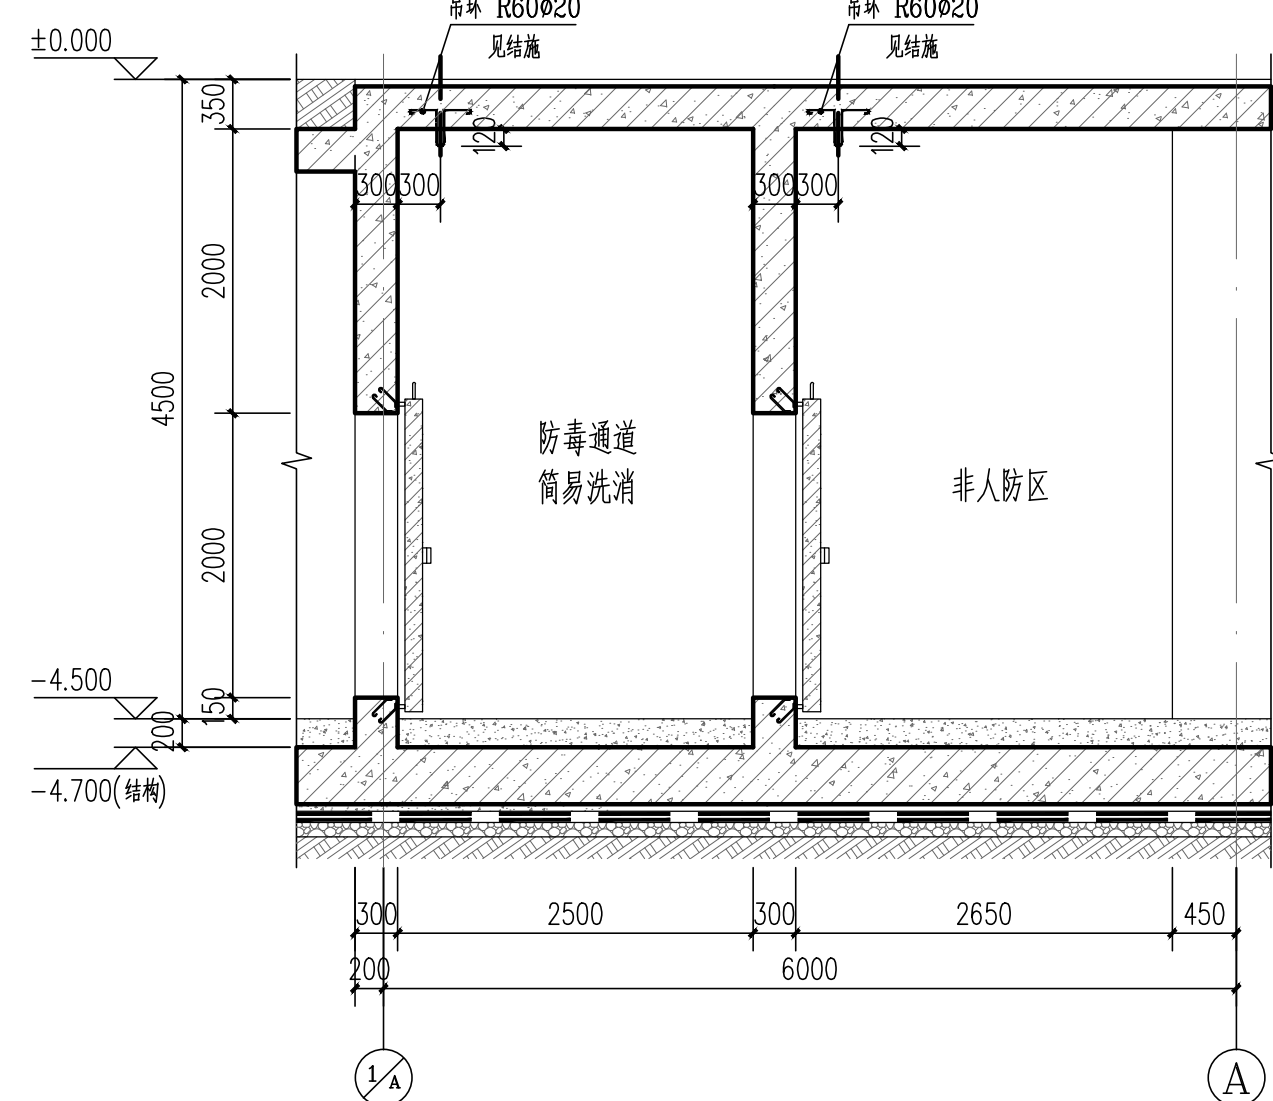

⑤ 3-3剖面图 1:50

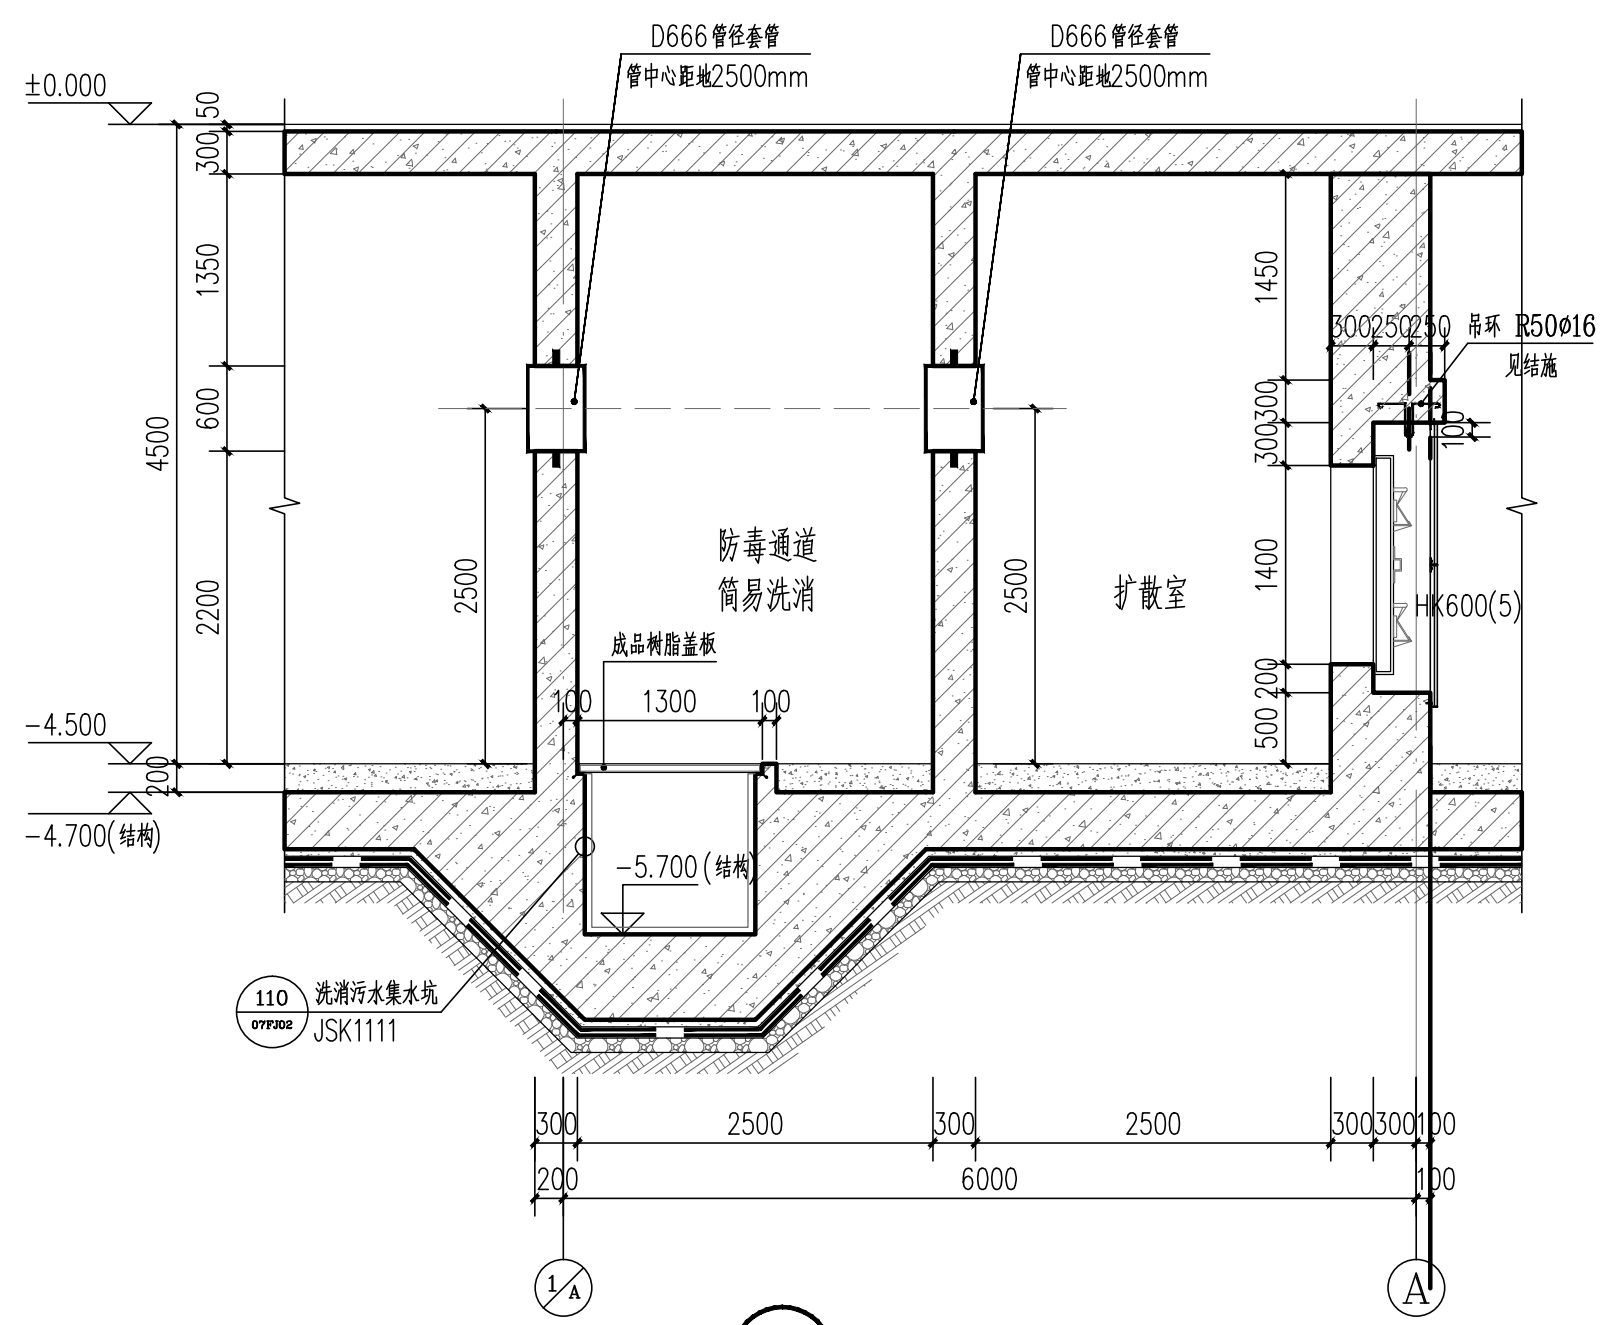

⑥ 4-4剖面图 1:50