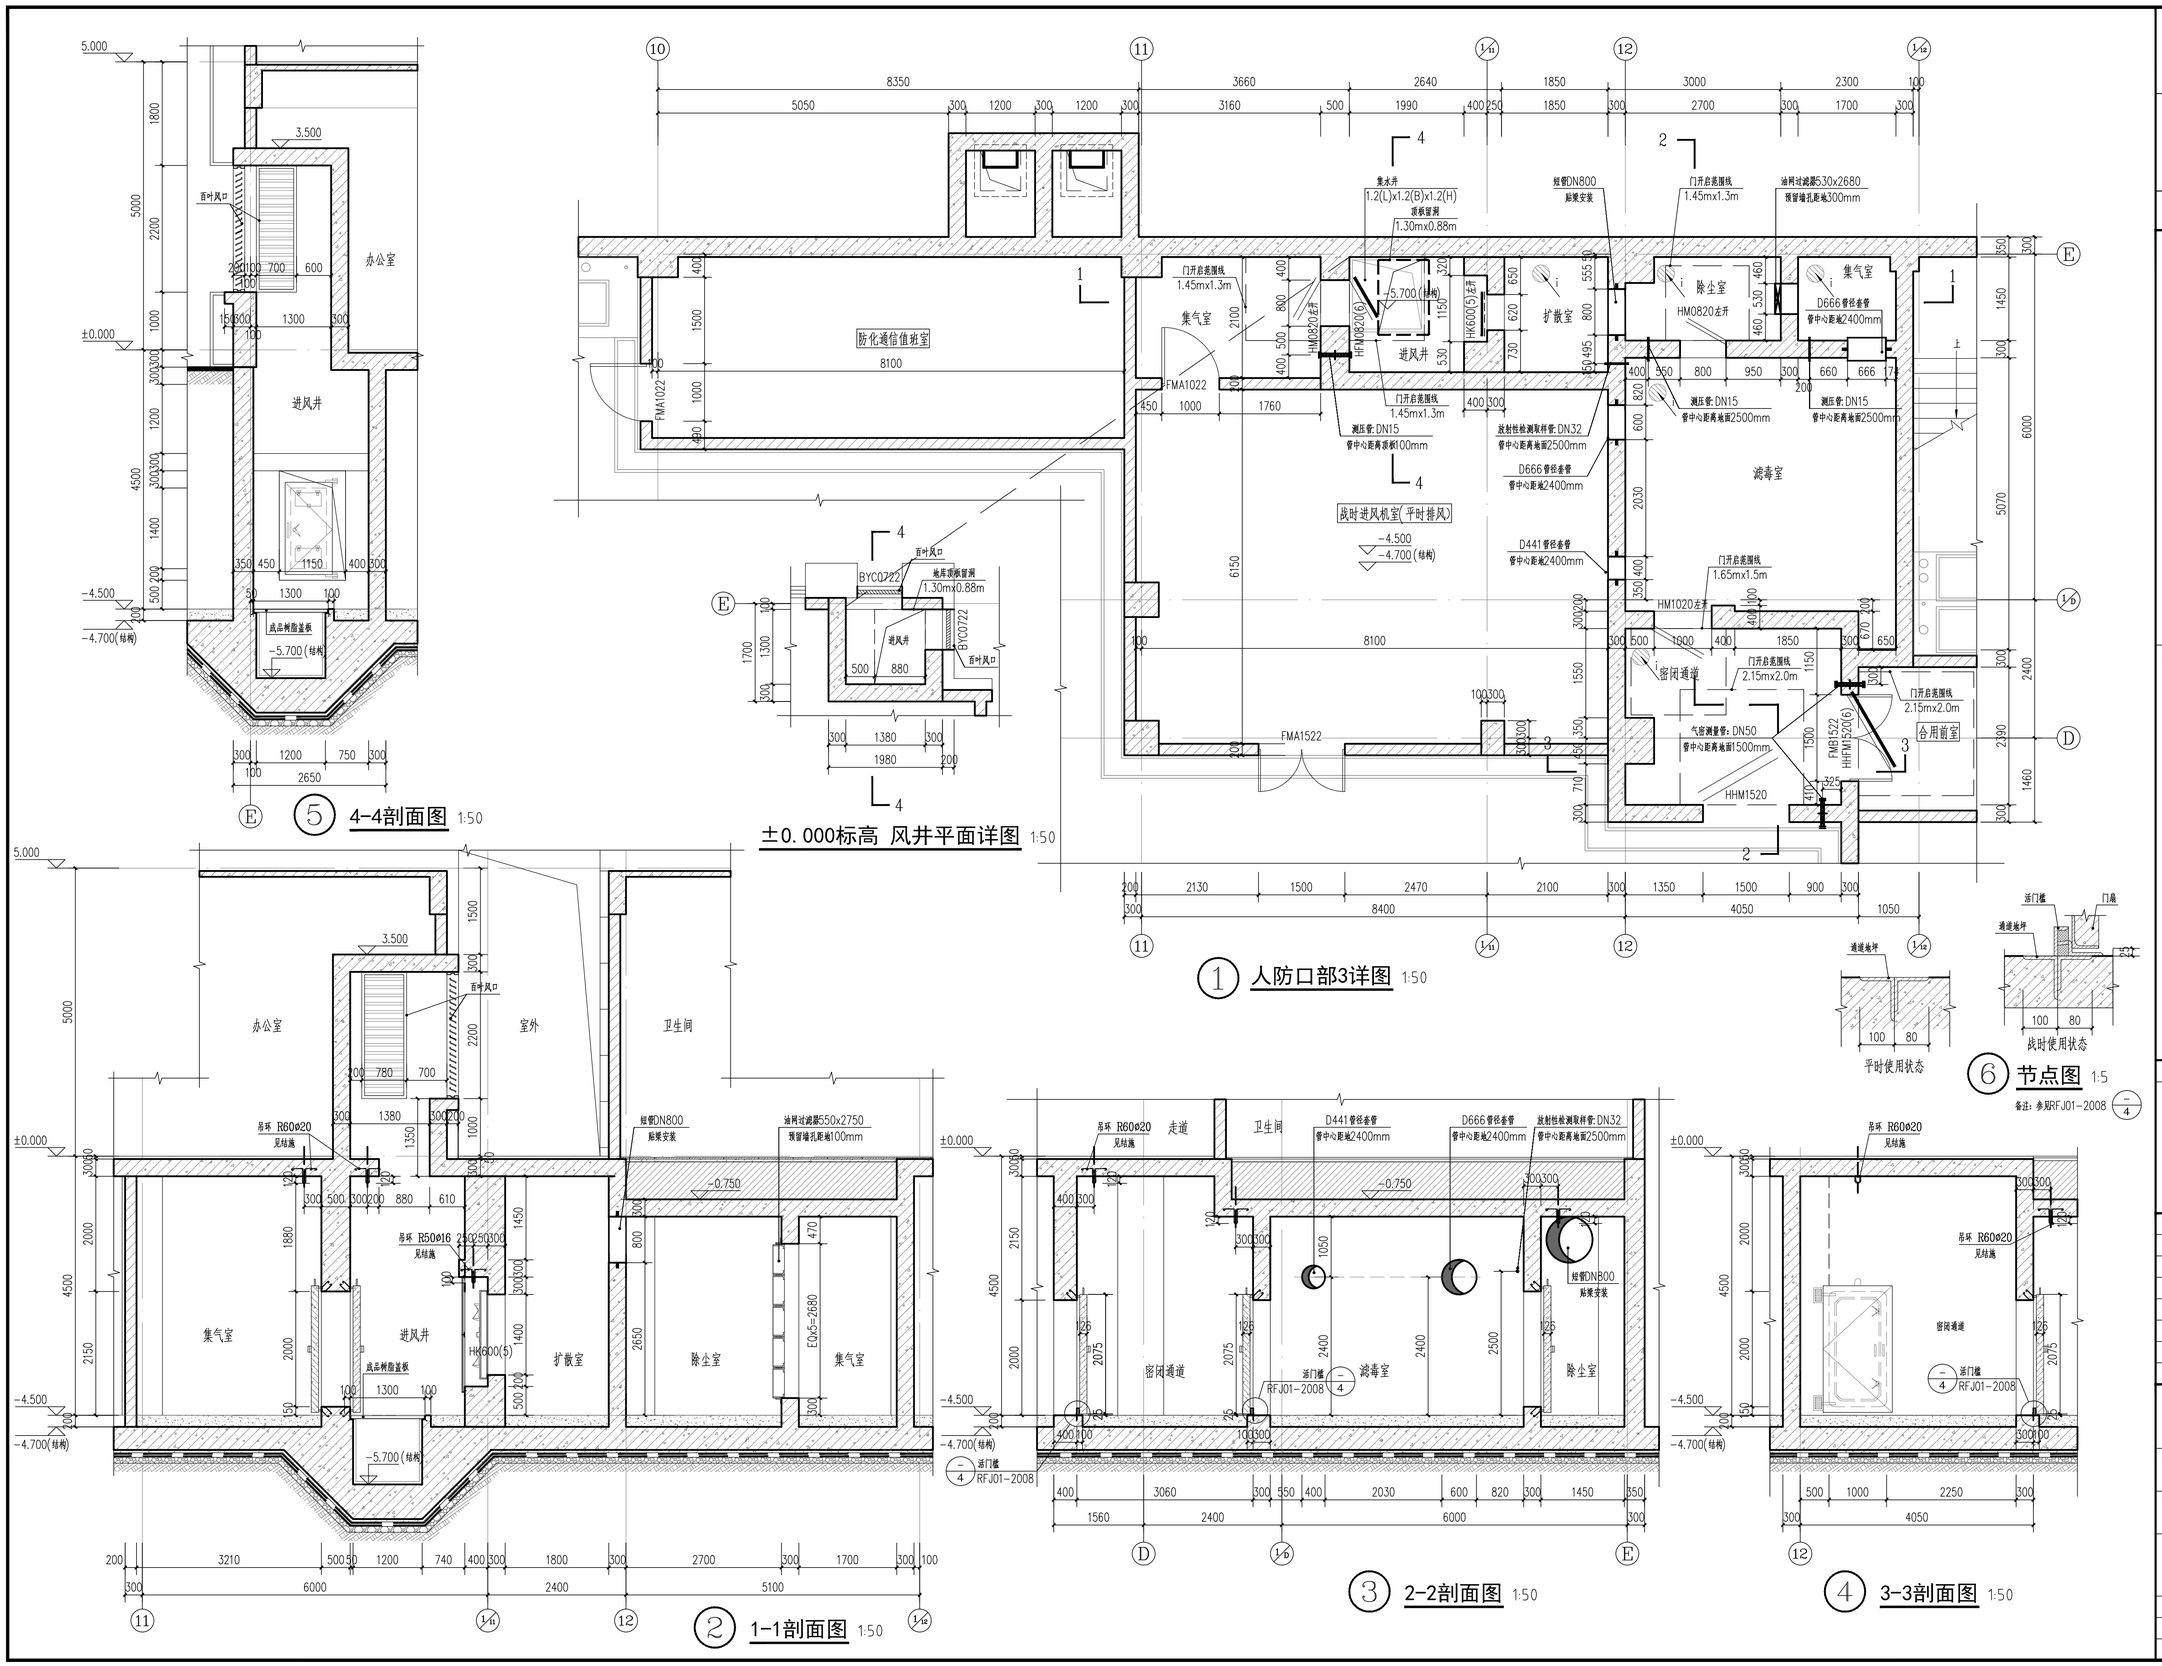

安徽新时代
建筑设计有限公司

ANHUI NEW TIMES
ARCHITECTURAL DESIGN CO.,LTD.

工程设计资质等级：甲级
工程设计证书编号：A134001942

资质章位置
QUALIFICATION

注册章位置
REGISTRY

注意事项

设计以此图重要成果，一切依据自我学图示为准，使用此图时，应同时参照建筑图及其他有关图纸，如发现有任何矛盾之处，应立即通知建筑图和设计师，此图纸属我行劳动图纸代建筑设计有限公司所有，未经同意此图纸给任何第三者，不同一律无效

审定 APPROVED BY	方传城	
审核 EXAMINED BY	陈献辉	
工程主持人 CAPTAIN	陈献辉	
专业负责人 CHIEF ENGI.	陈献辉	
校对 CHECKED BY	李 彦	
设计 DESIGNED BY	臧永久	
制图 DRAWN BY	臧永久	
方案设计人 SCHEMATIC DESIGN	臧永久	

建设单位 CLIENT
铜陵学院

工程名称 PROJECT
铜陵学院信息综合楼

子项名称 SUBITEM
铜陵学院信息综合楼人防工程

图名 TITLE
人防详图3

工程编号 PROJECT No.	RF2017-025		
版次 EDITION No.	1-2	日期 DATE	2017.09
比例 SCALE	1:50	图号 DRAWING No.	建施 11/14