



安徽新时代
建筑设计有限公司

ANHUI NEW TIMES
ARCHITECTURAL DESIGN CO.,LTD.

工程设计资质等级: 甲级
工程设计证书编号: A134001942

资质章位置

QUALIFICATION

注册章位置

REGISTRY

注意事项

1. 本图仅供施工参考, 不作为法律依据。
2. 施工过程中, 如发现设计有误, 应及时通知设计单位。
3. 施工过程中, 如发现材料不合格, 应及时通知监理单位。
4. 施工过程中, 如发现质量问题, 应及时通知施工单位。
5. 施工过程中, 如发现安全隐患, 应及时通知安全管理部门。

审核

方传斌

审核

陈敏

工程负责人

陈敏

专业负责人

陈敏

设计

李彦

设计

陈敏

审核

陈敏

方案审核人

陈敏

建设单位

铜陵学院

工程名称

铜陵学院信息综合楼

项目名称

铜陵学院信息综合楼人防工程

图名

人防详图5

工程编号

RF2017-025

版次

1-2

日期

2017.09


比例

1:50


图号

13


14

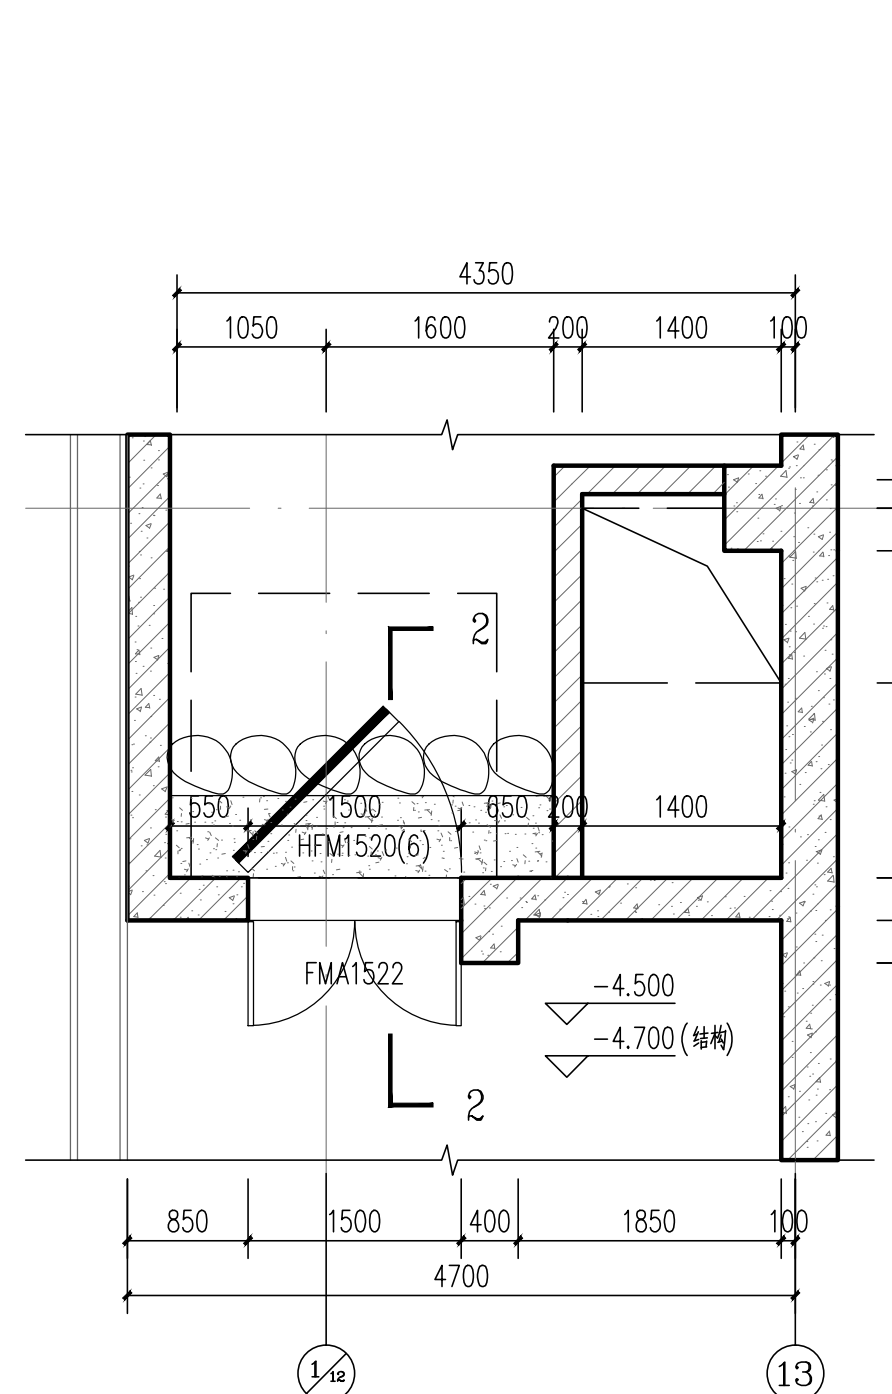


1 密闭通道1详图 1:50

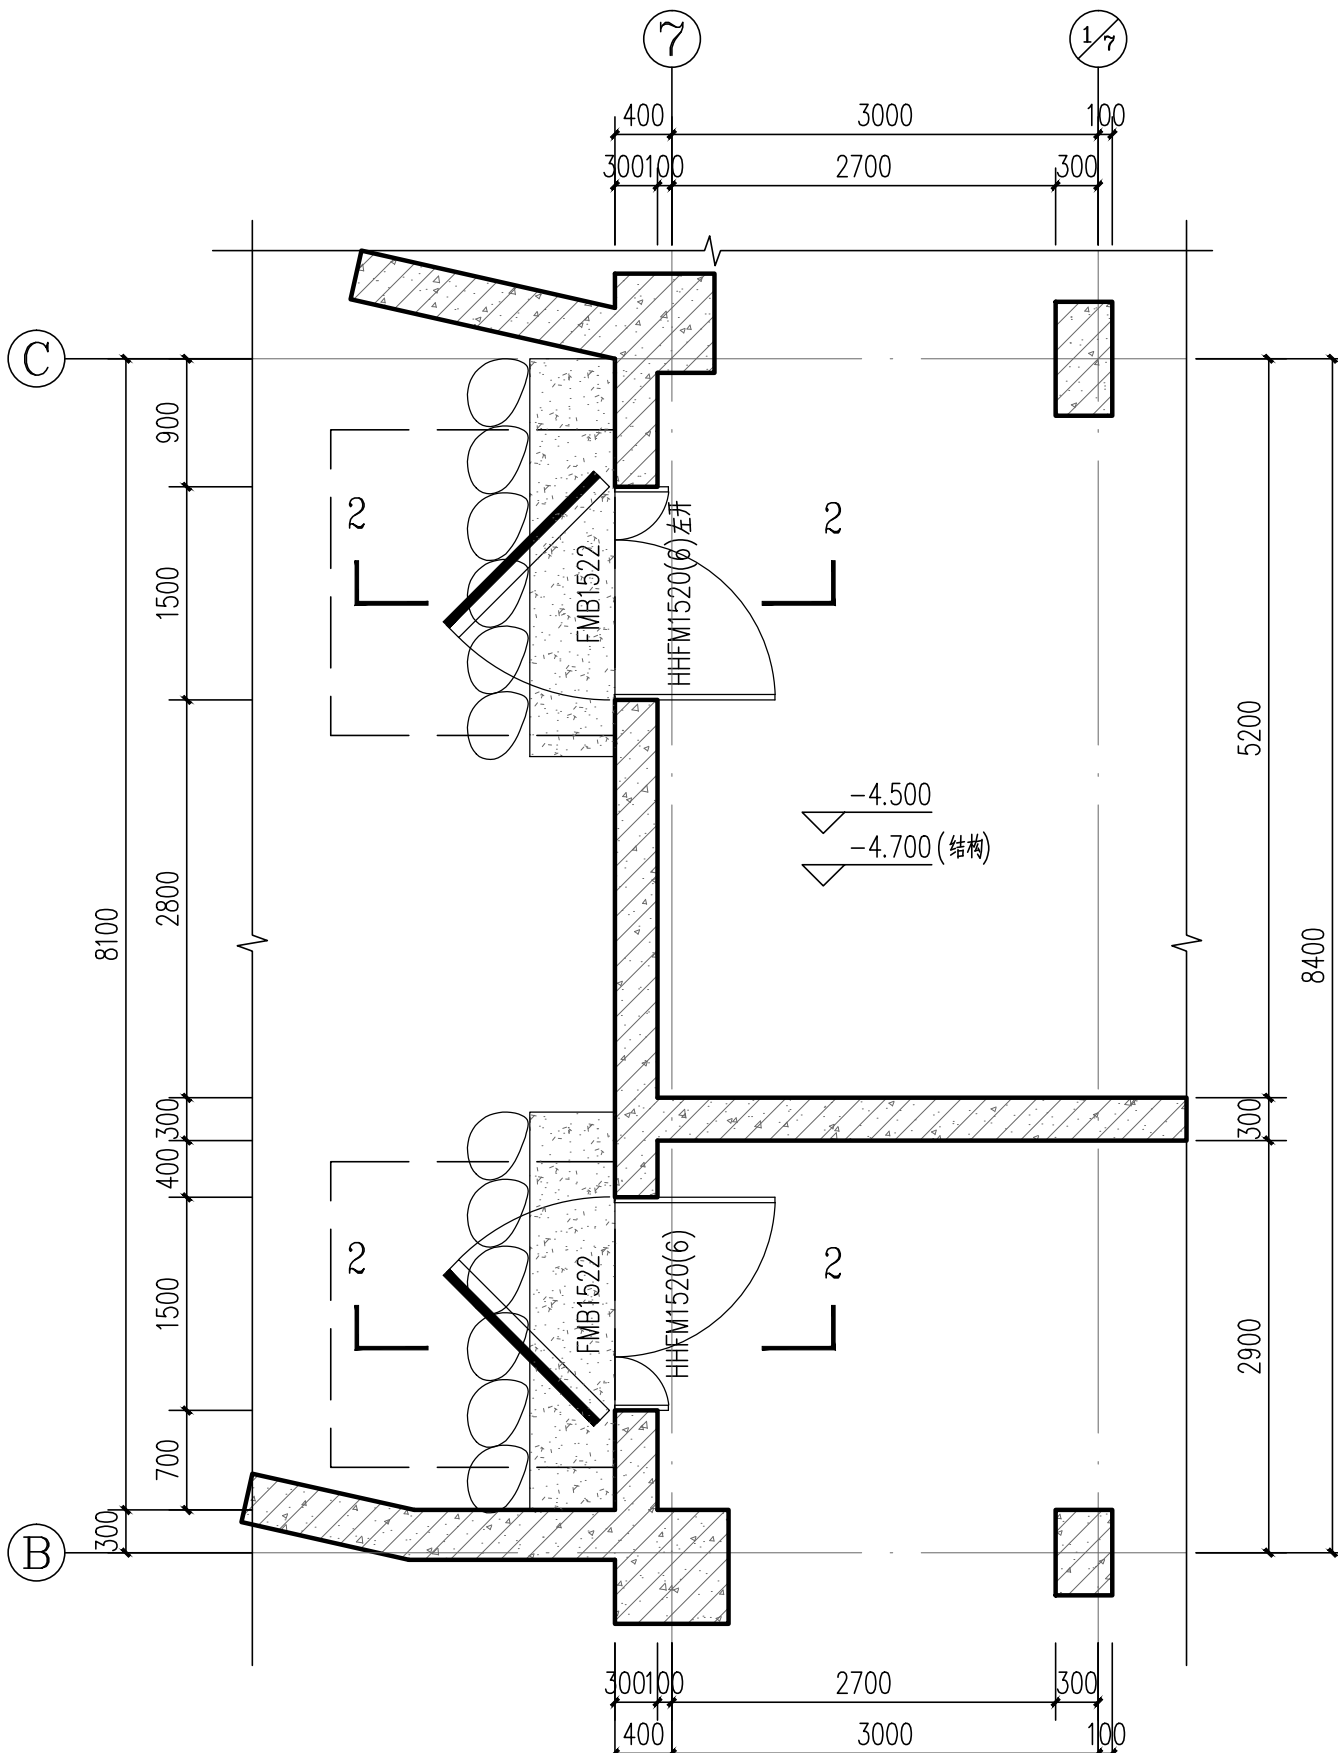


4 密闭通道4详图 1:50

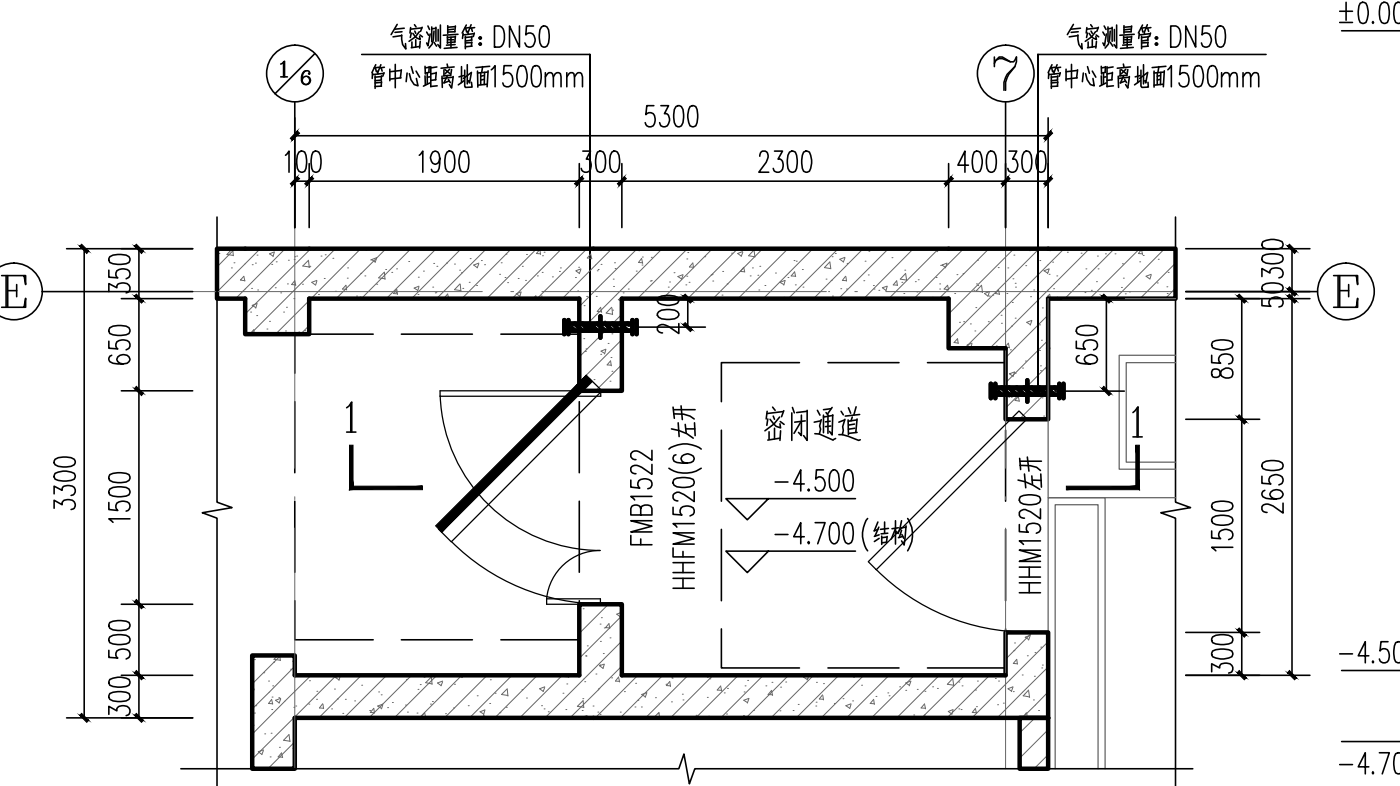


2 密闭通道2详图 1:50

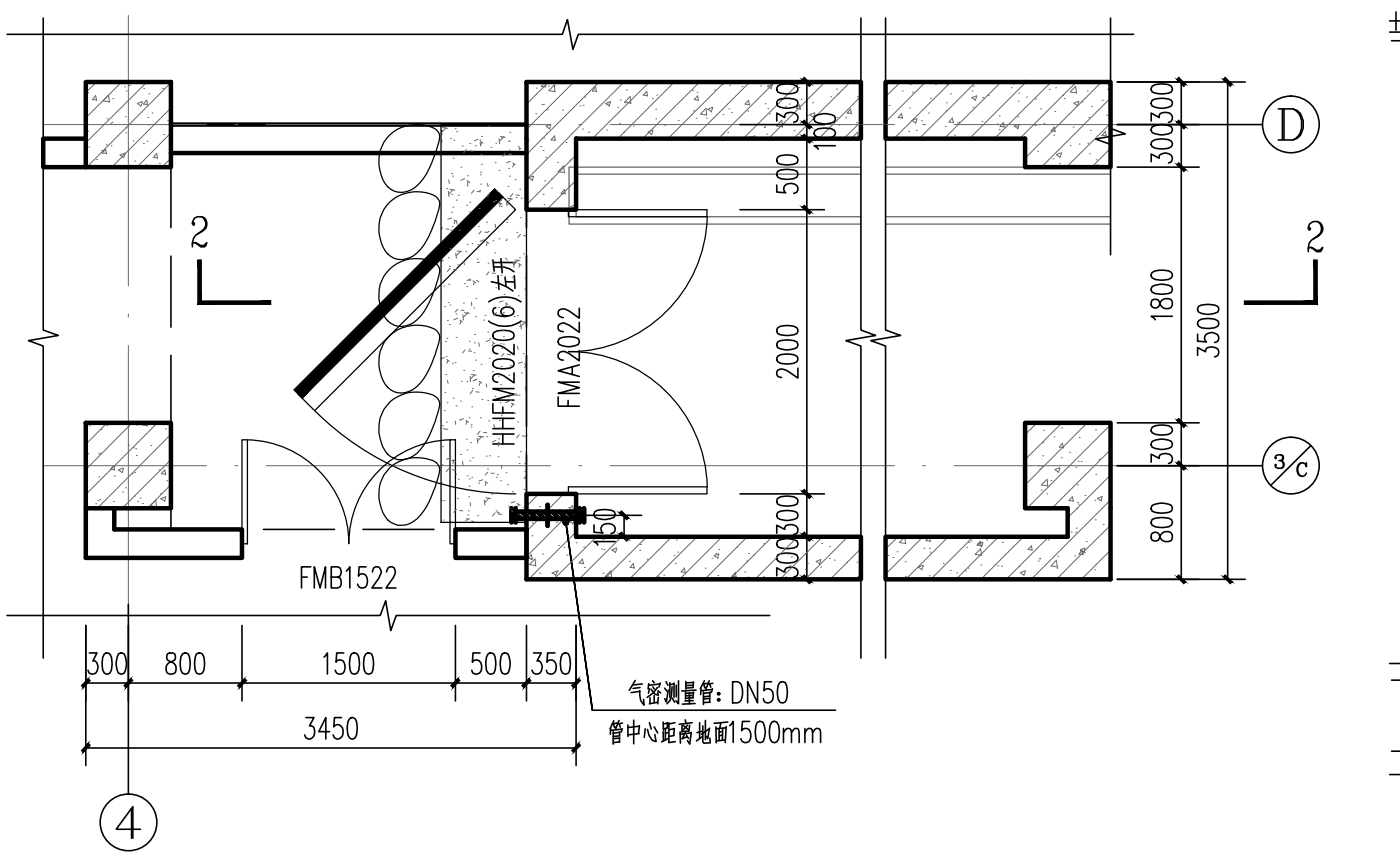


3 密闭通道3详图 1:50

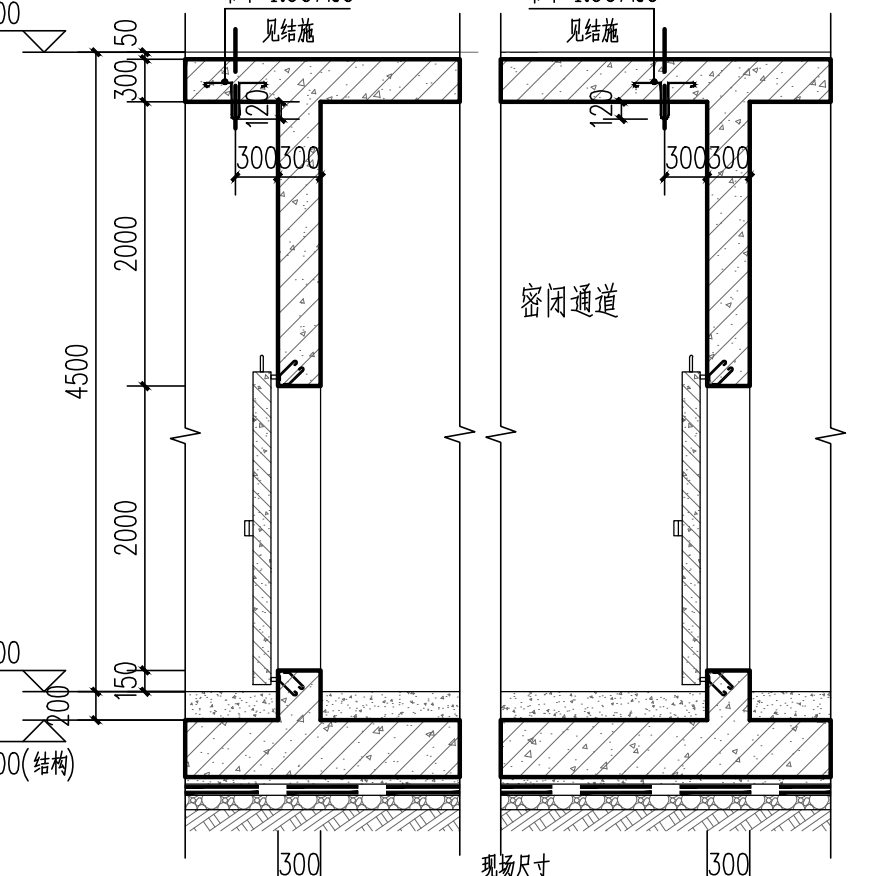


5 1-1剖面图 1:50

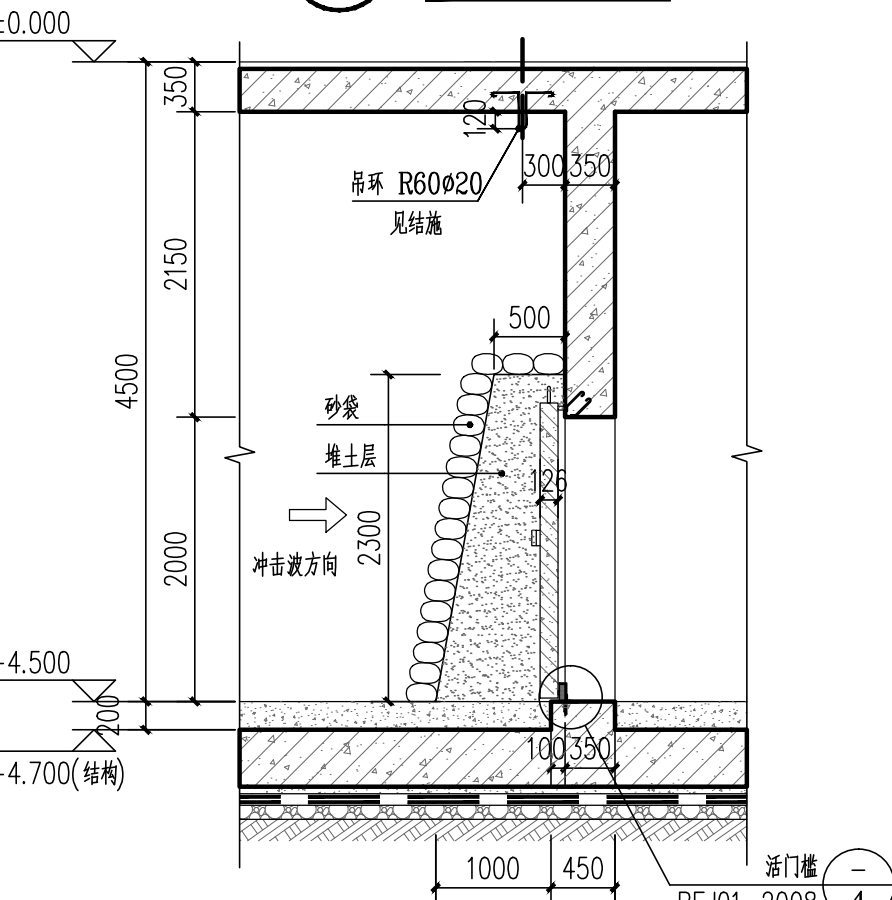


6 2-2剖面图 1:50

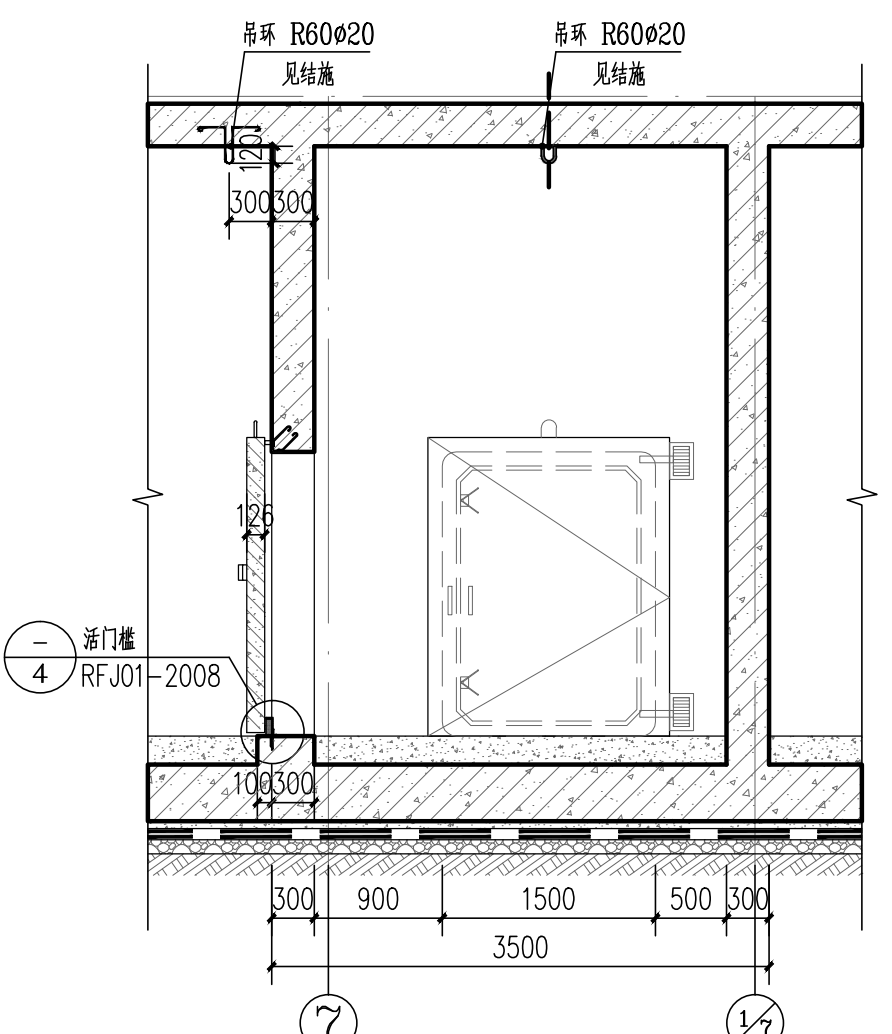

3-3剖面图 1:50

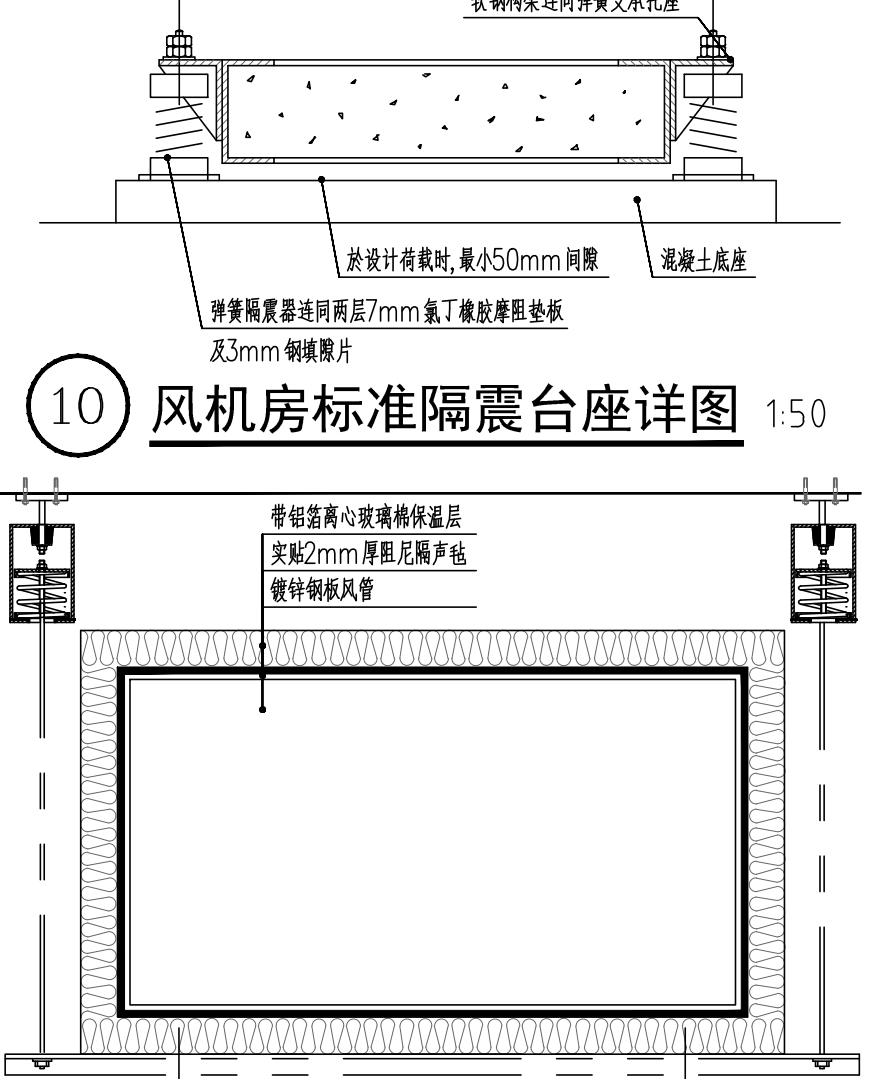


10 风机房标准隔震台座详图 1:50

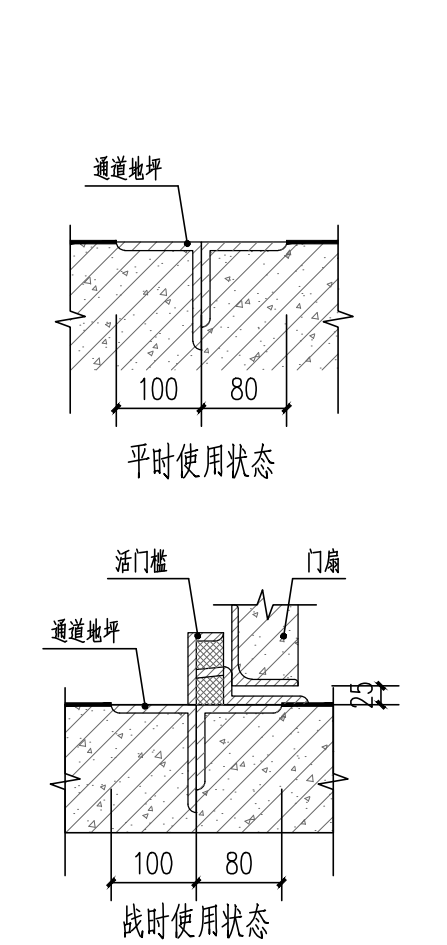


12 节点图 1:5



11 风机房风管隔声隔振详图 1:50

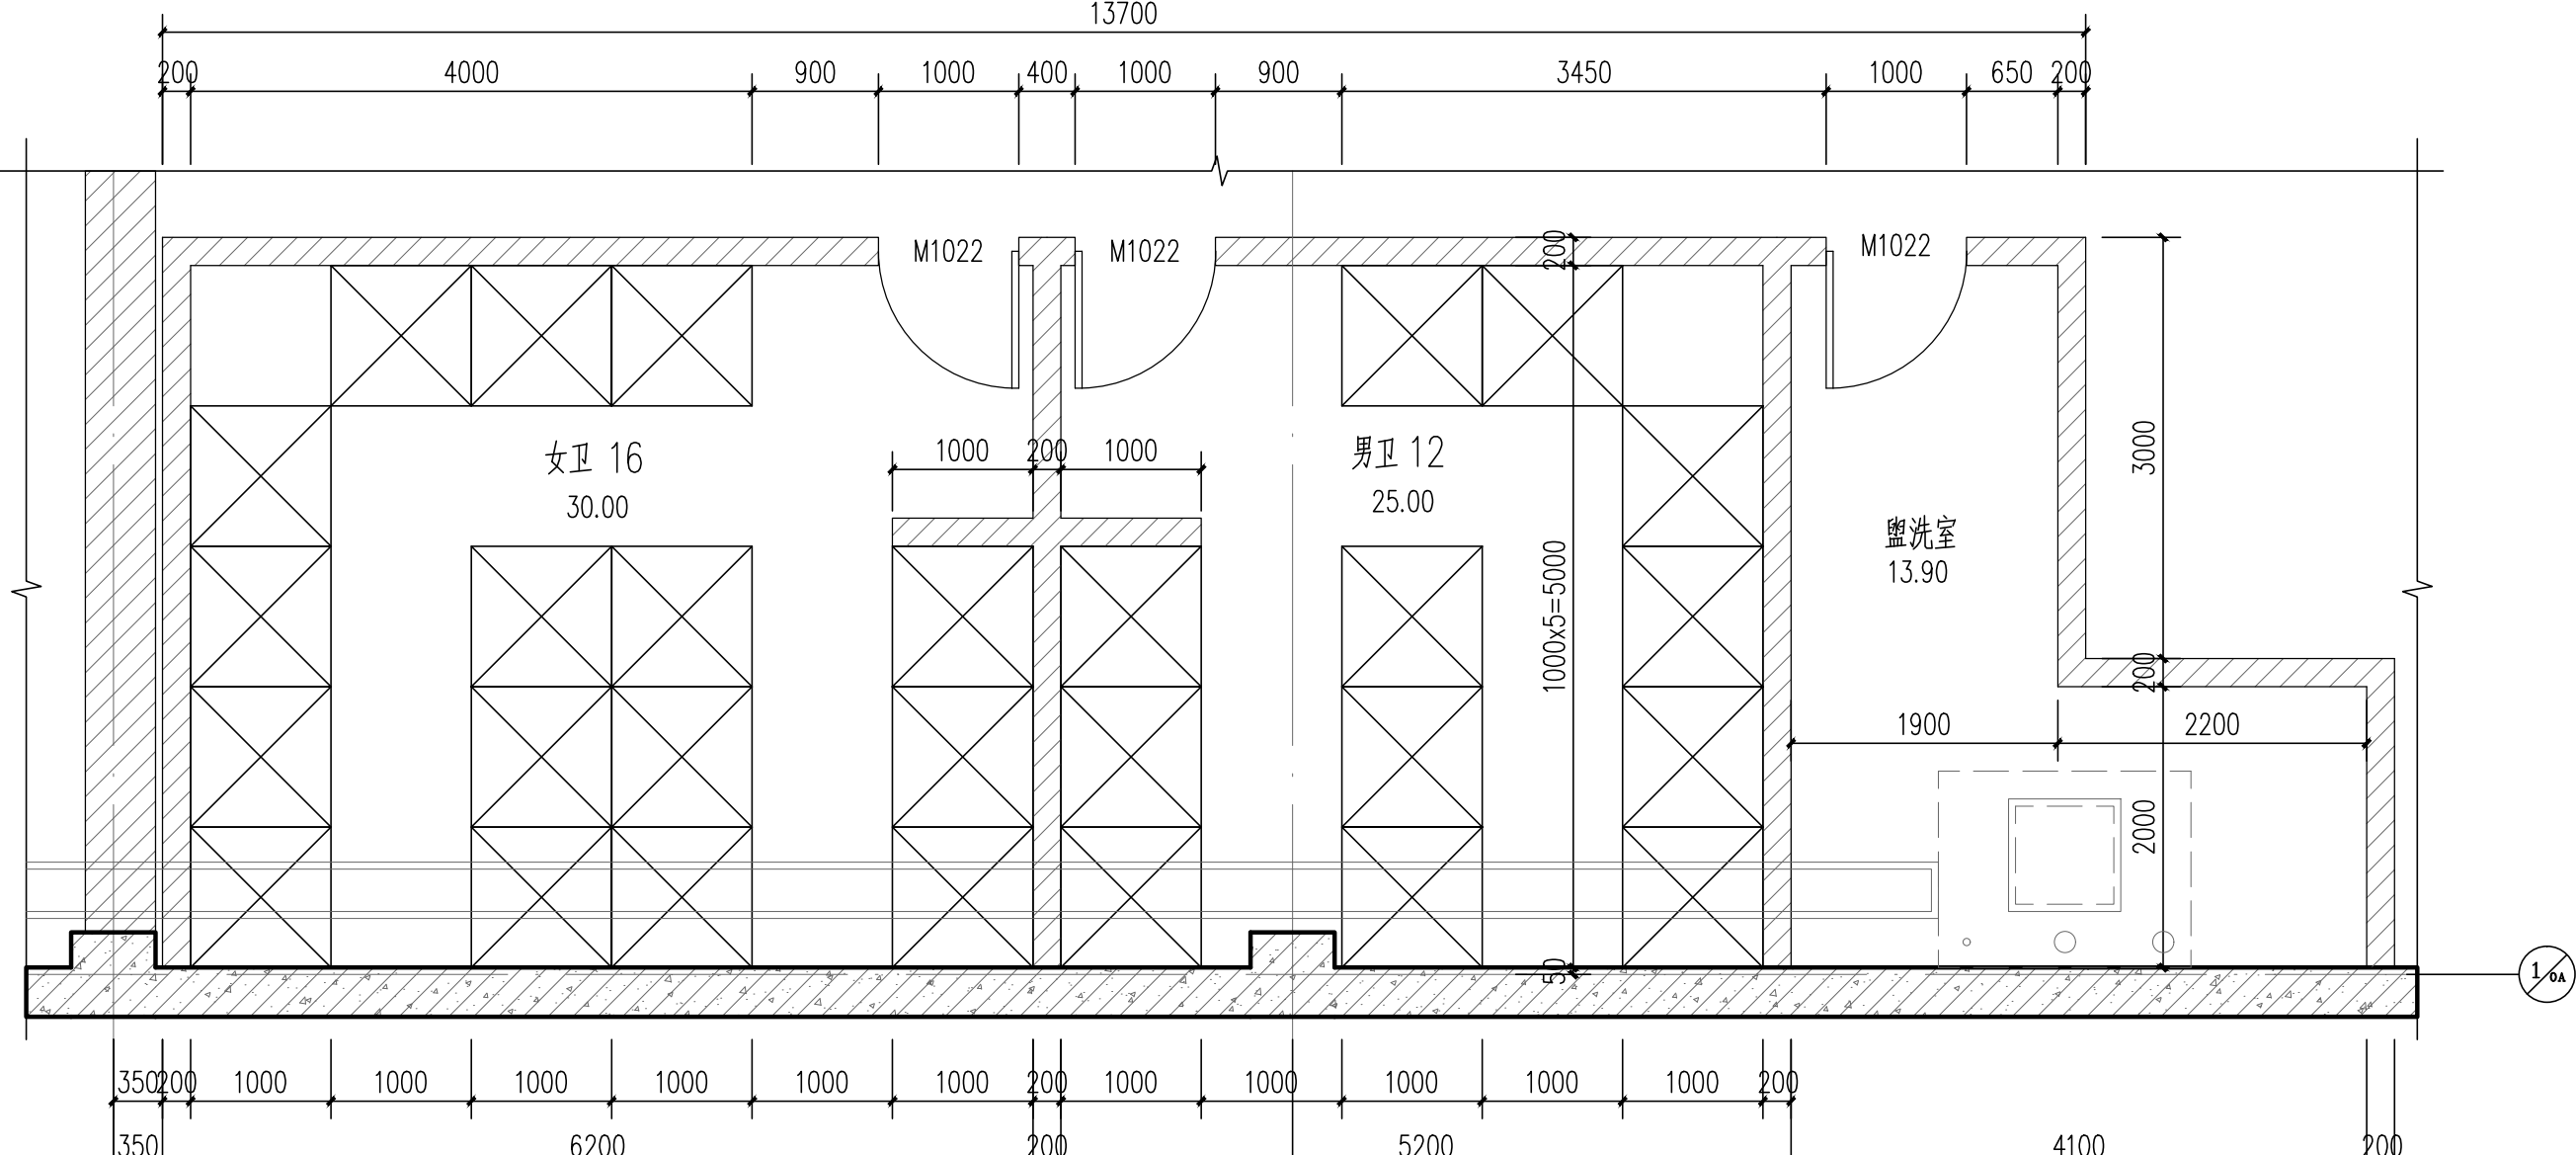

8 战时干厕1 平面详图 1:50

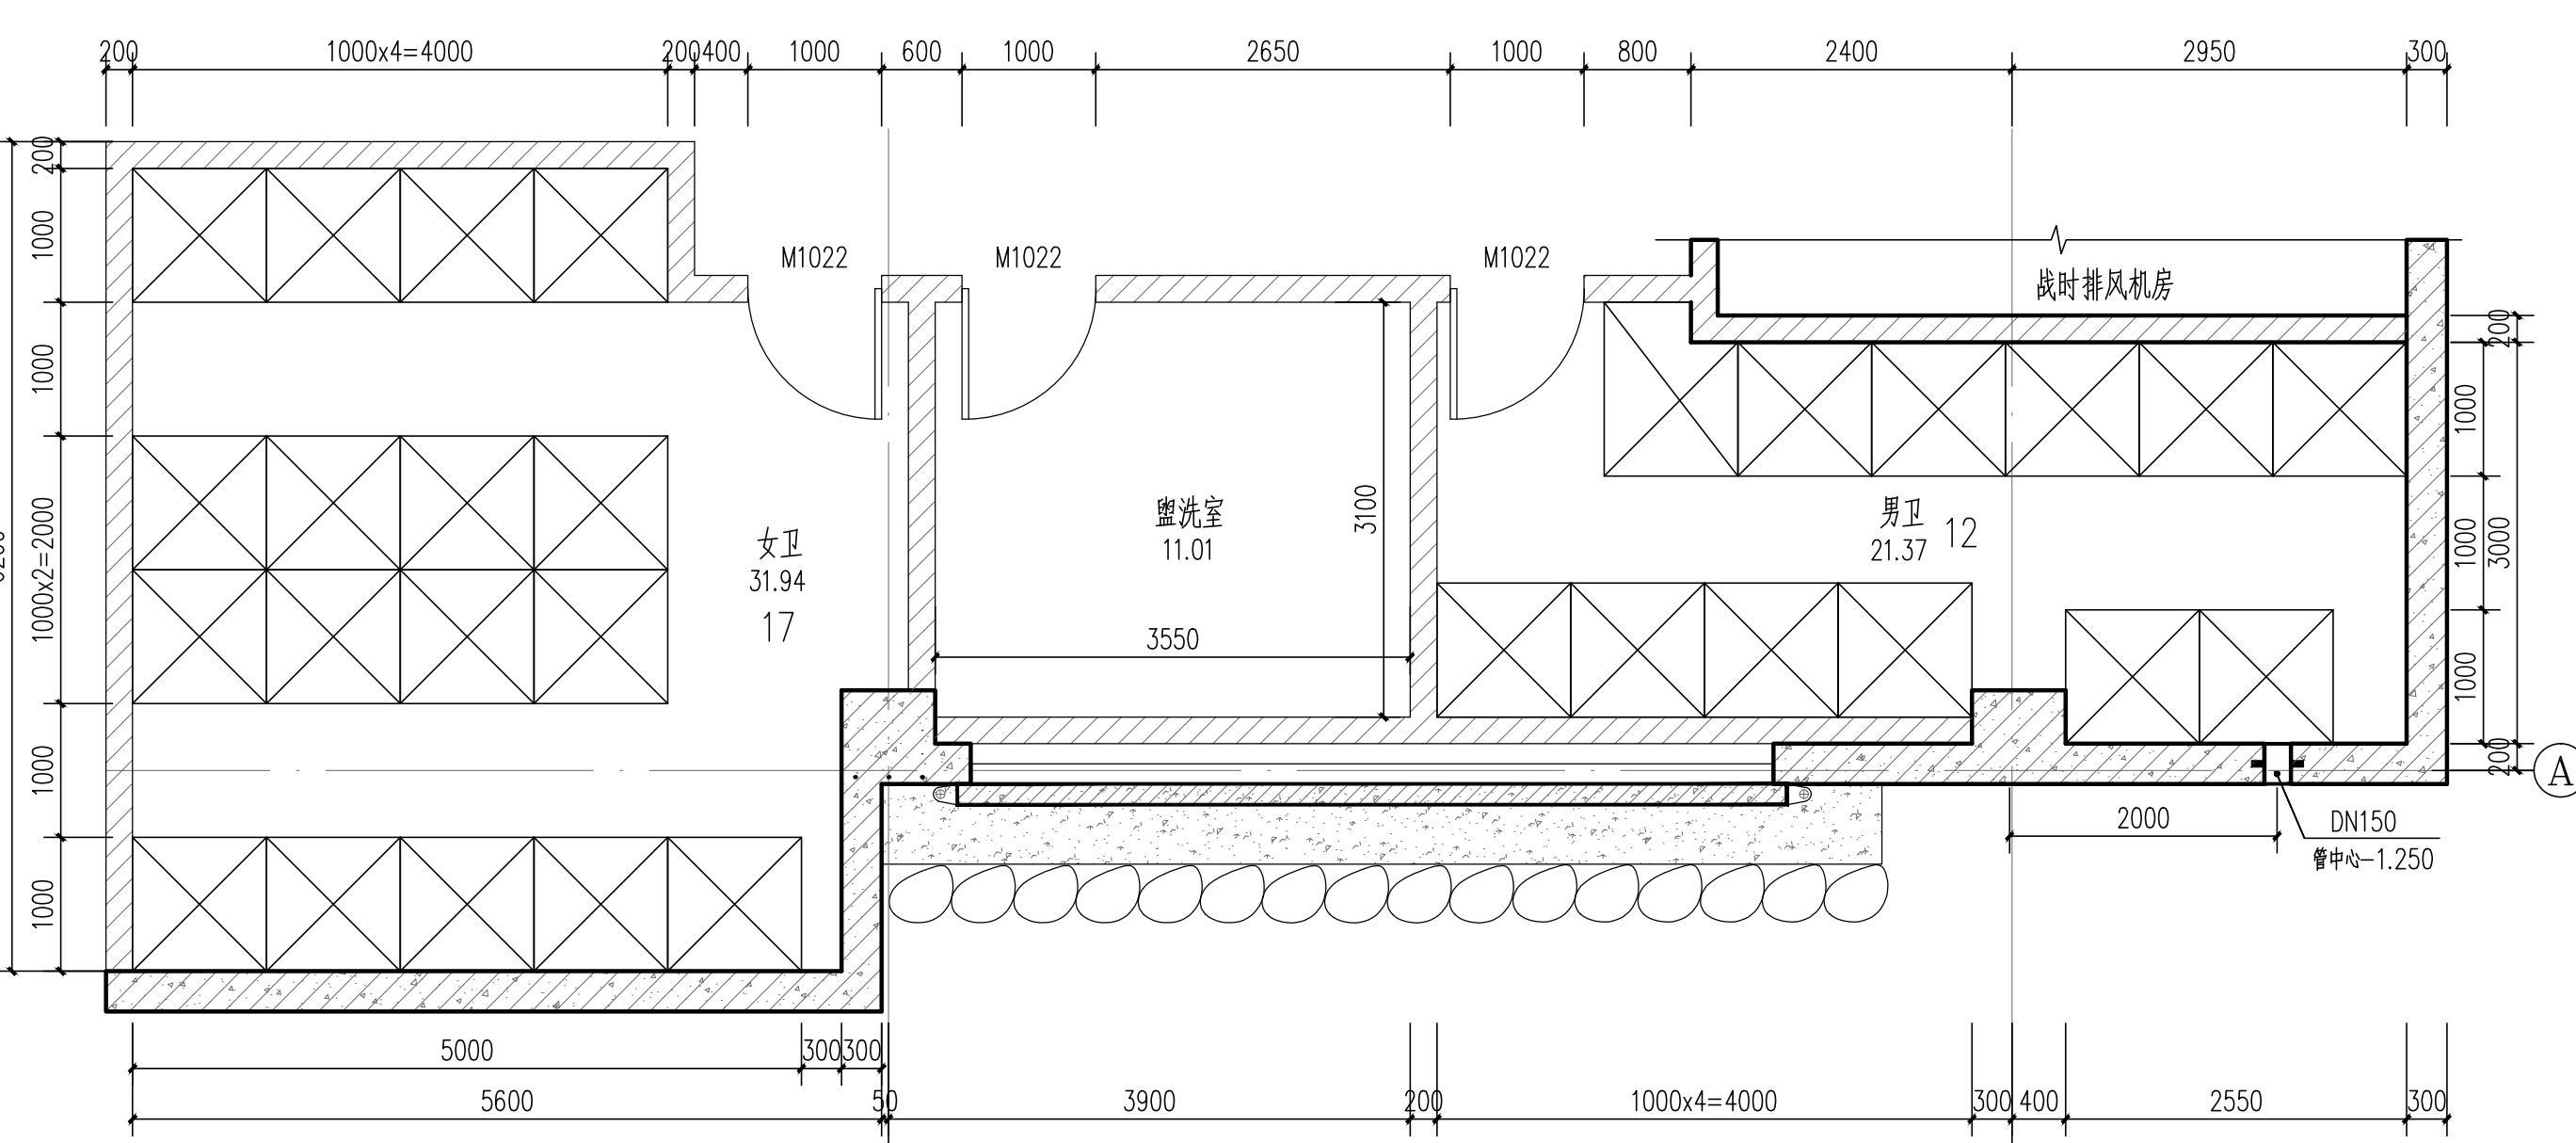

9 战时干厕2 平面详图 1:50