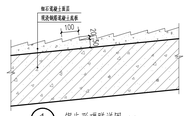

① 锯齿形嵌缝详图 1:1

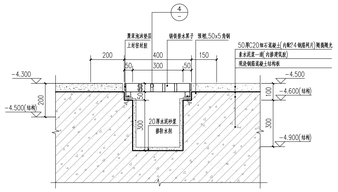

② 截水沟详图1 1:10

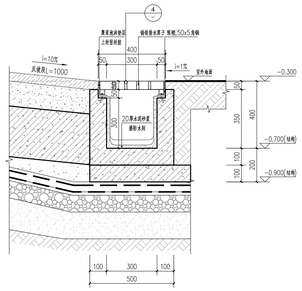

③ 截水沟详图2 1:10

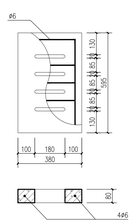

④ 盖板详图 1:10

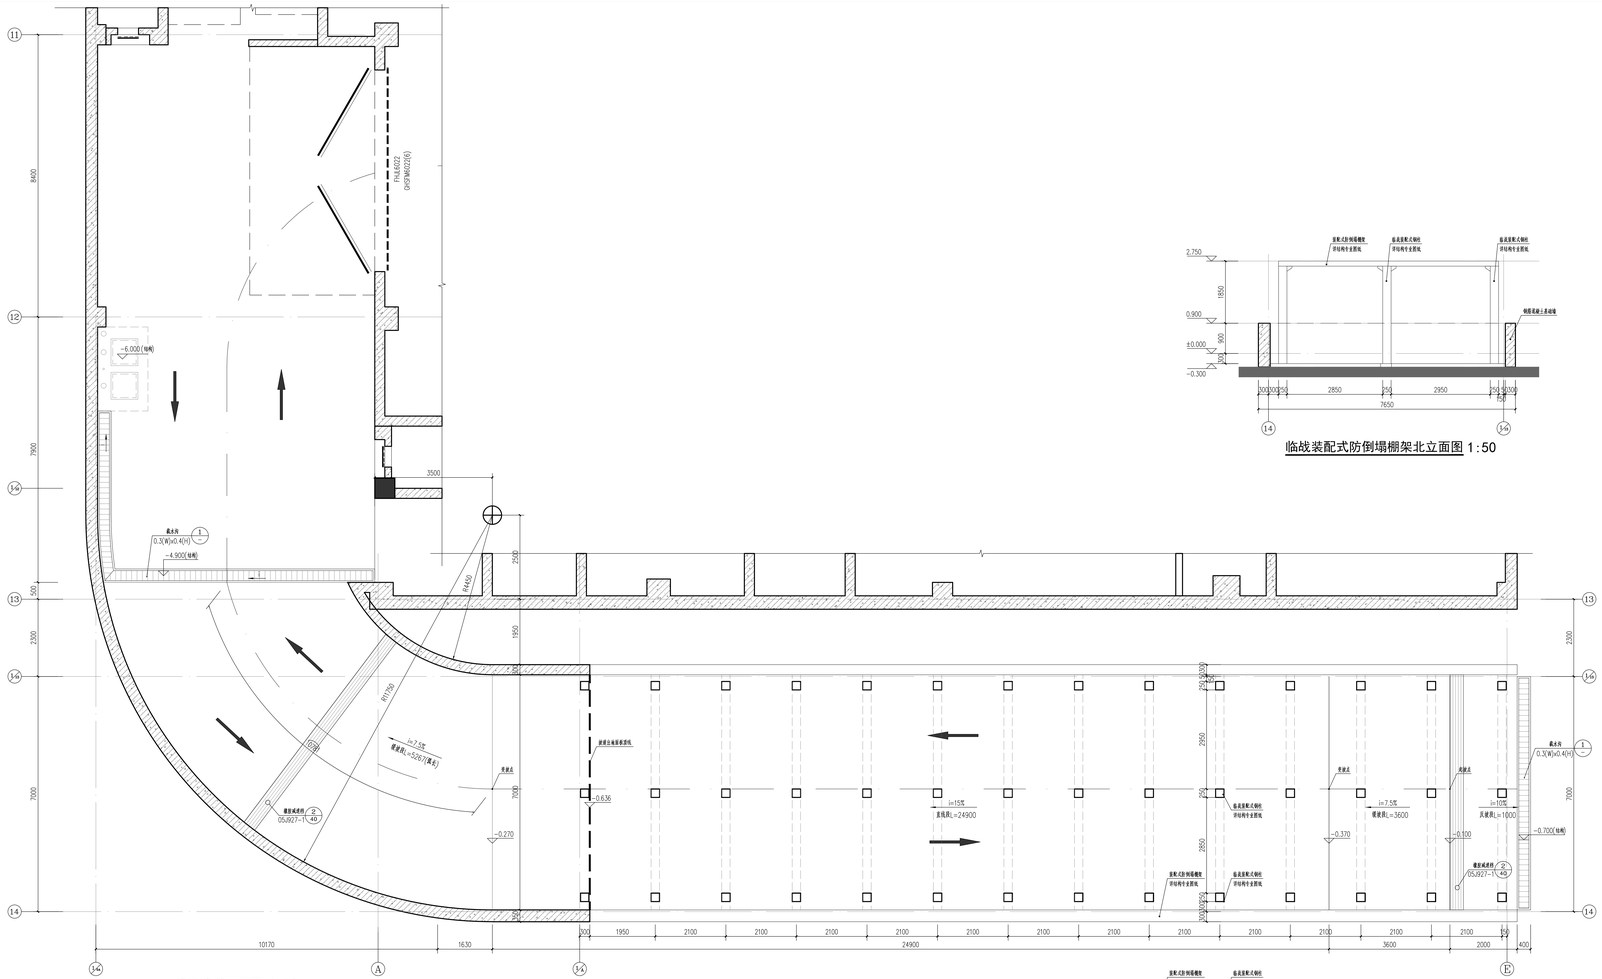

汽车坡道平面图 1:50

临战装配式防倒塌棚架北立面图 1:50

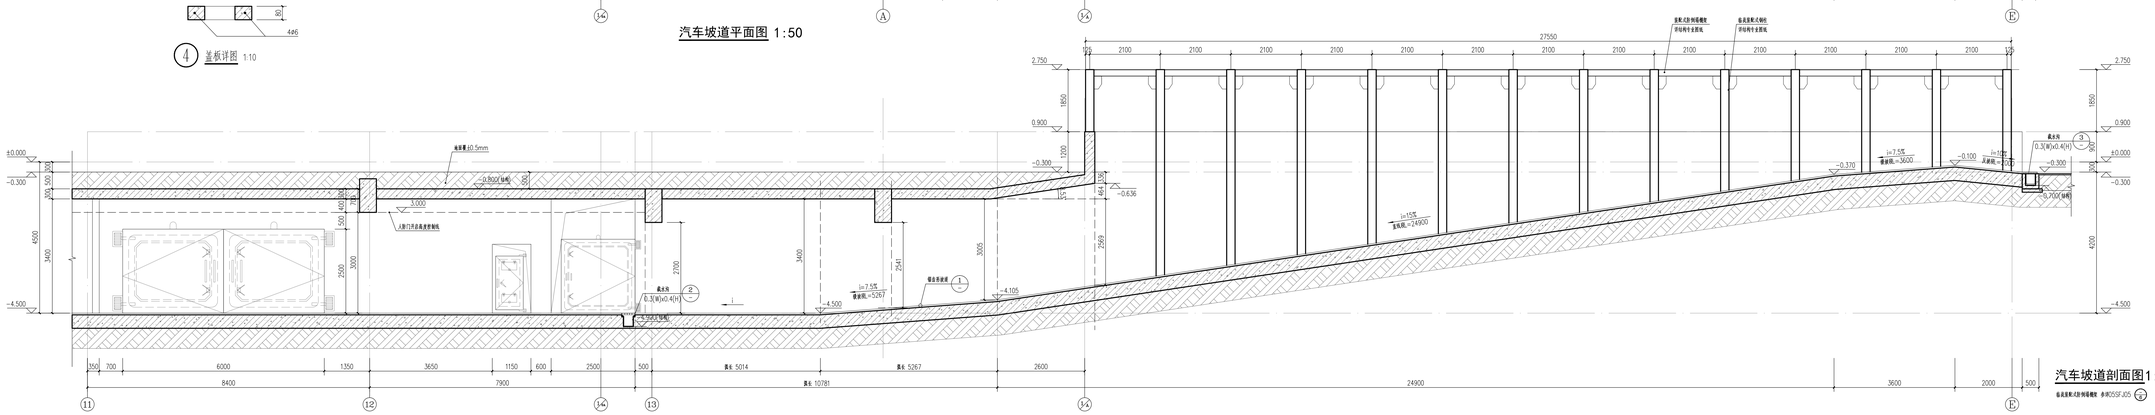

汽车坡道剖面图1:50

临战装配式防倒塌棚 参08CSSF.J05

安徽新时代建筑设计有限公司
ANHUI NEW TIMES ARCHITECTURAL DESIGN CO.,LTD.

工程设计资质等级：甲级
工程设计证书编号：A134001942

资质量位置
QUALIFICATION

注册量位置
REGISTRY

注意事项

设计以施工图图纸为准，一切按国家现行建筑设计规范、现行国标、图集及相关规范、规程执行。

施工单位必须在施工前认真阅读设计说明及图纸，如发现图纸有误或无法施工时，应立即通知设计单位，及时做出修改。

施工单位必须按国家现行有关规范、规程、施工验收规范、质量检验评定标准进行施工。

设计单位对施工单位在施工过程中出现的问题，不负责任。

本图纸未经设计单位正式签章，不得一切用途。

审定	沈仲斌
审核	陈献辉
工程主持人	陈献辉
专业负责人	陈献辉
校对	李 静
设计	臧永久
审查	臧永久
项目负责人	臧永久

建设单位
CLIENT
铜陵学院

工程名称
铜陵学院信息综合楼

子项名称
铜陵学院信息综合楼人防工程

图名
汽车坡道及防倒塌棚架详图

工程编号	RF2017-025		
图号	1-2	日期	2017.09
比例	1:150	图号	结施 12/13