

安徽新时代
建筑设计有限公司

ANHUI NEW TIMES
ARCHITECTURAL DESIGN CO.,LTD.

工程设计资质等级：甲级
工程设计证书编号：A134001942

资质章位置
QUALIFICATION

注册章位置
REGISTRY

注意事项

初步设计成果使用，一切按图
施工。施工过程中，如发现
设计有误，应及时通知设计
单位，不得擅自修改。如
因设计失误造成损失，由
设计单位承担责任。本
图仅供参考，不作为施工
依据。安徽新时代建筑设
计有限公司设计。

审定
APPROVED BY

审核
CHECKED BY

工程负责人
ENGINEER

专业负责人
SPECIALIST

校核
CHECKED BY

设计
DESIGNED BY

审核
CHECKED BY

方案审核人
SCHEME REVIEWER

建设单位
CLIENT

铜陵学院

工程名称
PROJECT NAME

铜陵学院信息综合楼

项目名称
PROJECT NAME

铜陵学院信息综合楼人防工程

图名
TITLE

总平面图

工程编号
PROJECT NO.

RFZ2017-025

版次
VERSION

1-2

日期
DATE

2017.09


比例
SCALE

1:500


图章
STAMP

0.3

14

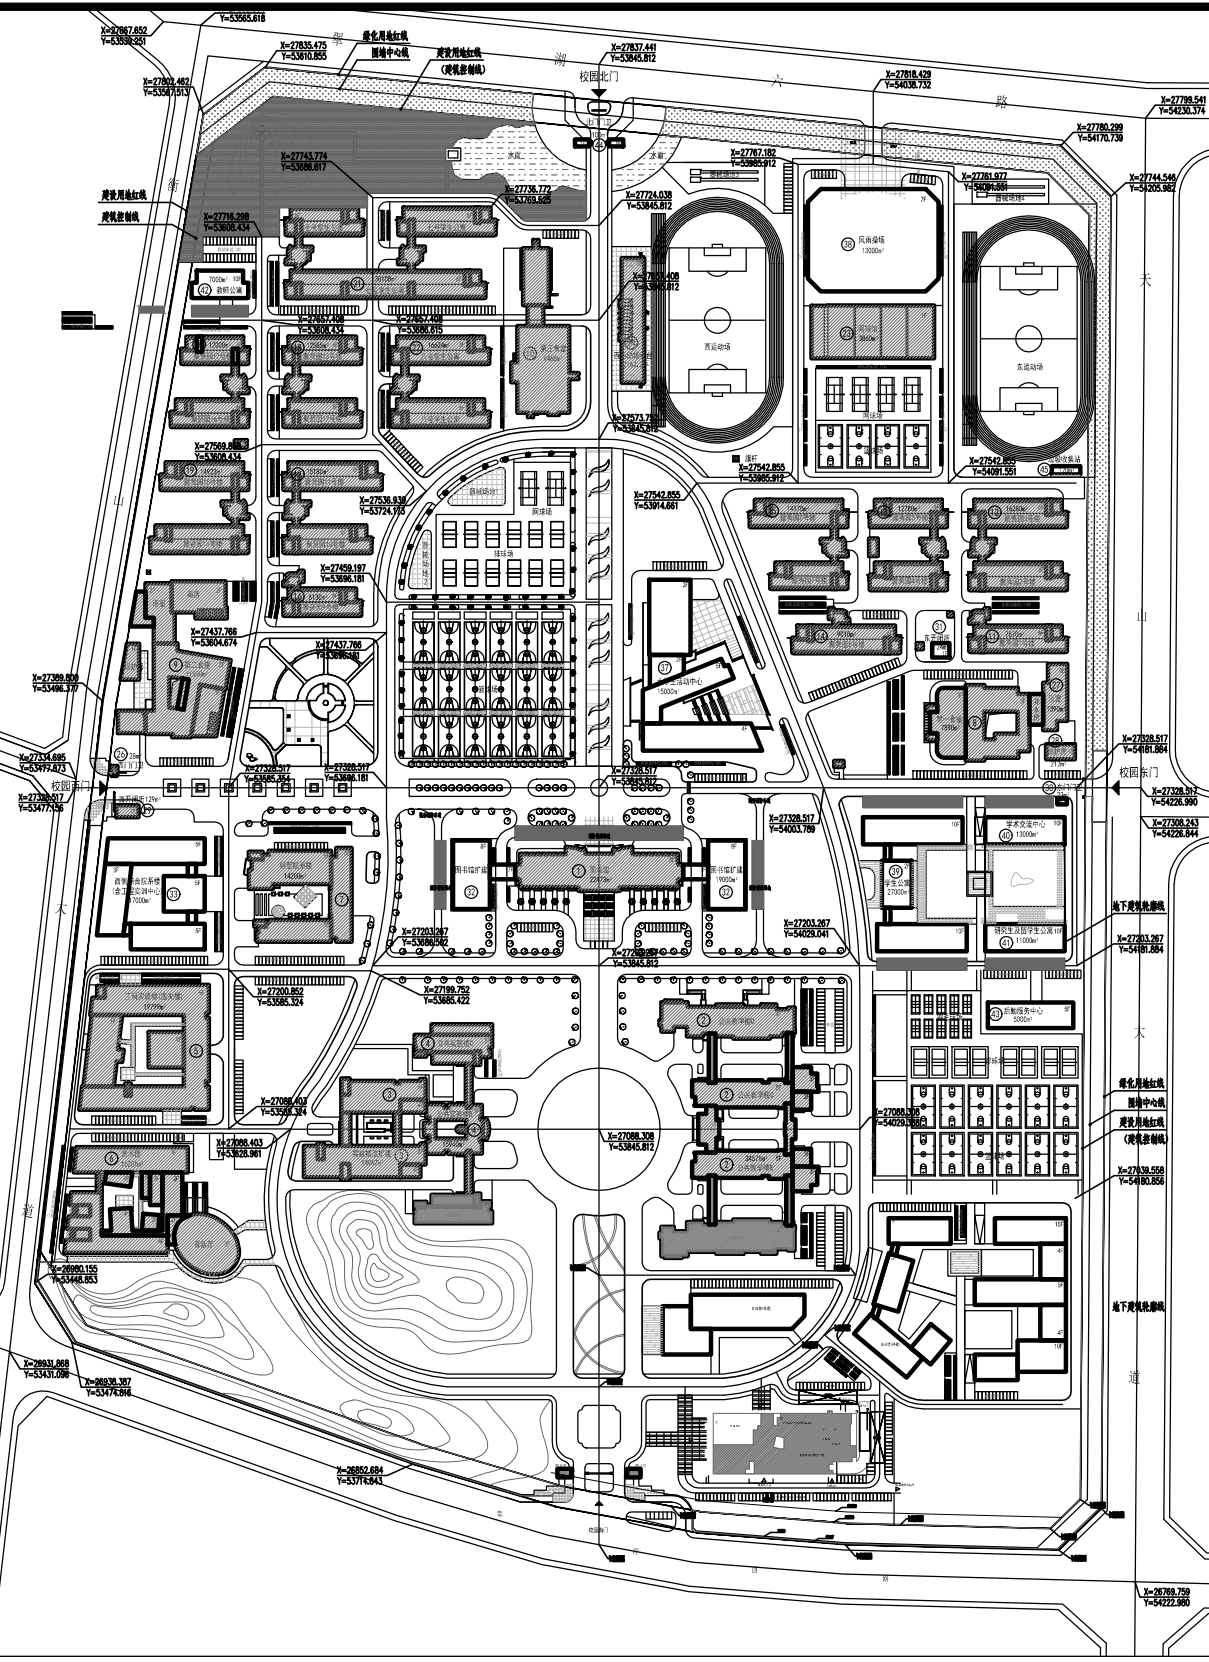

区位示意图

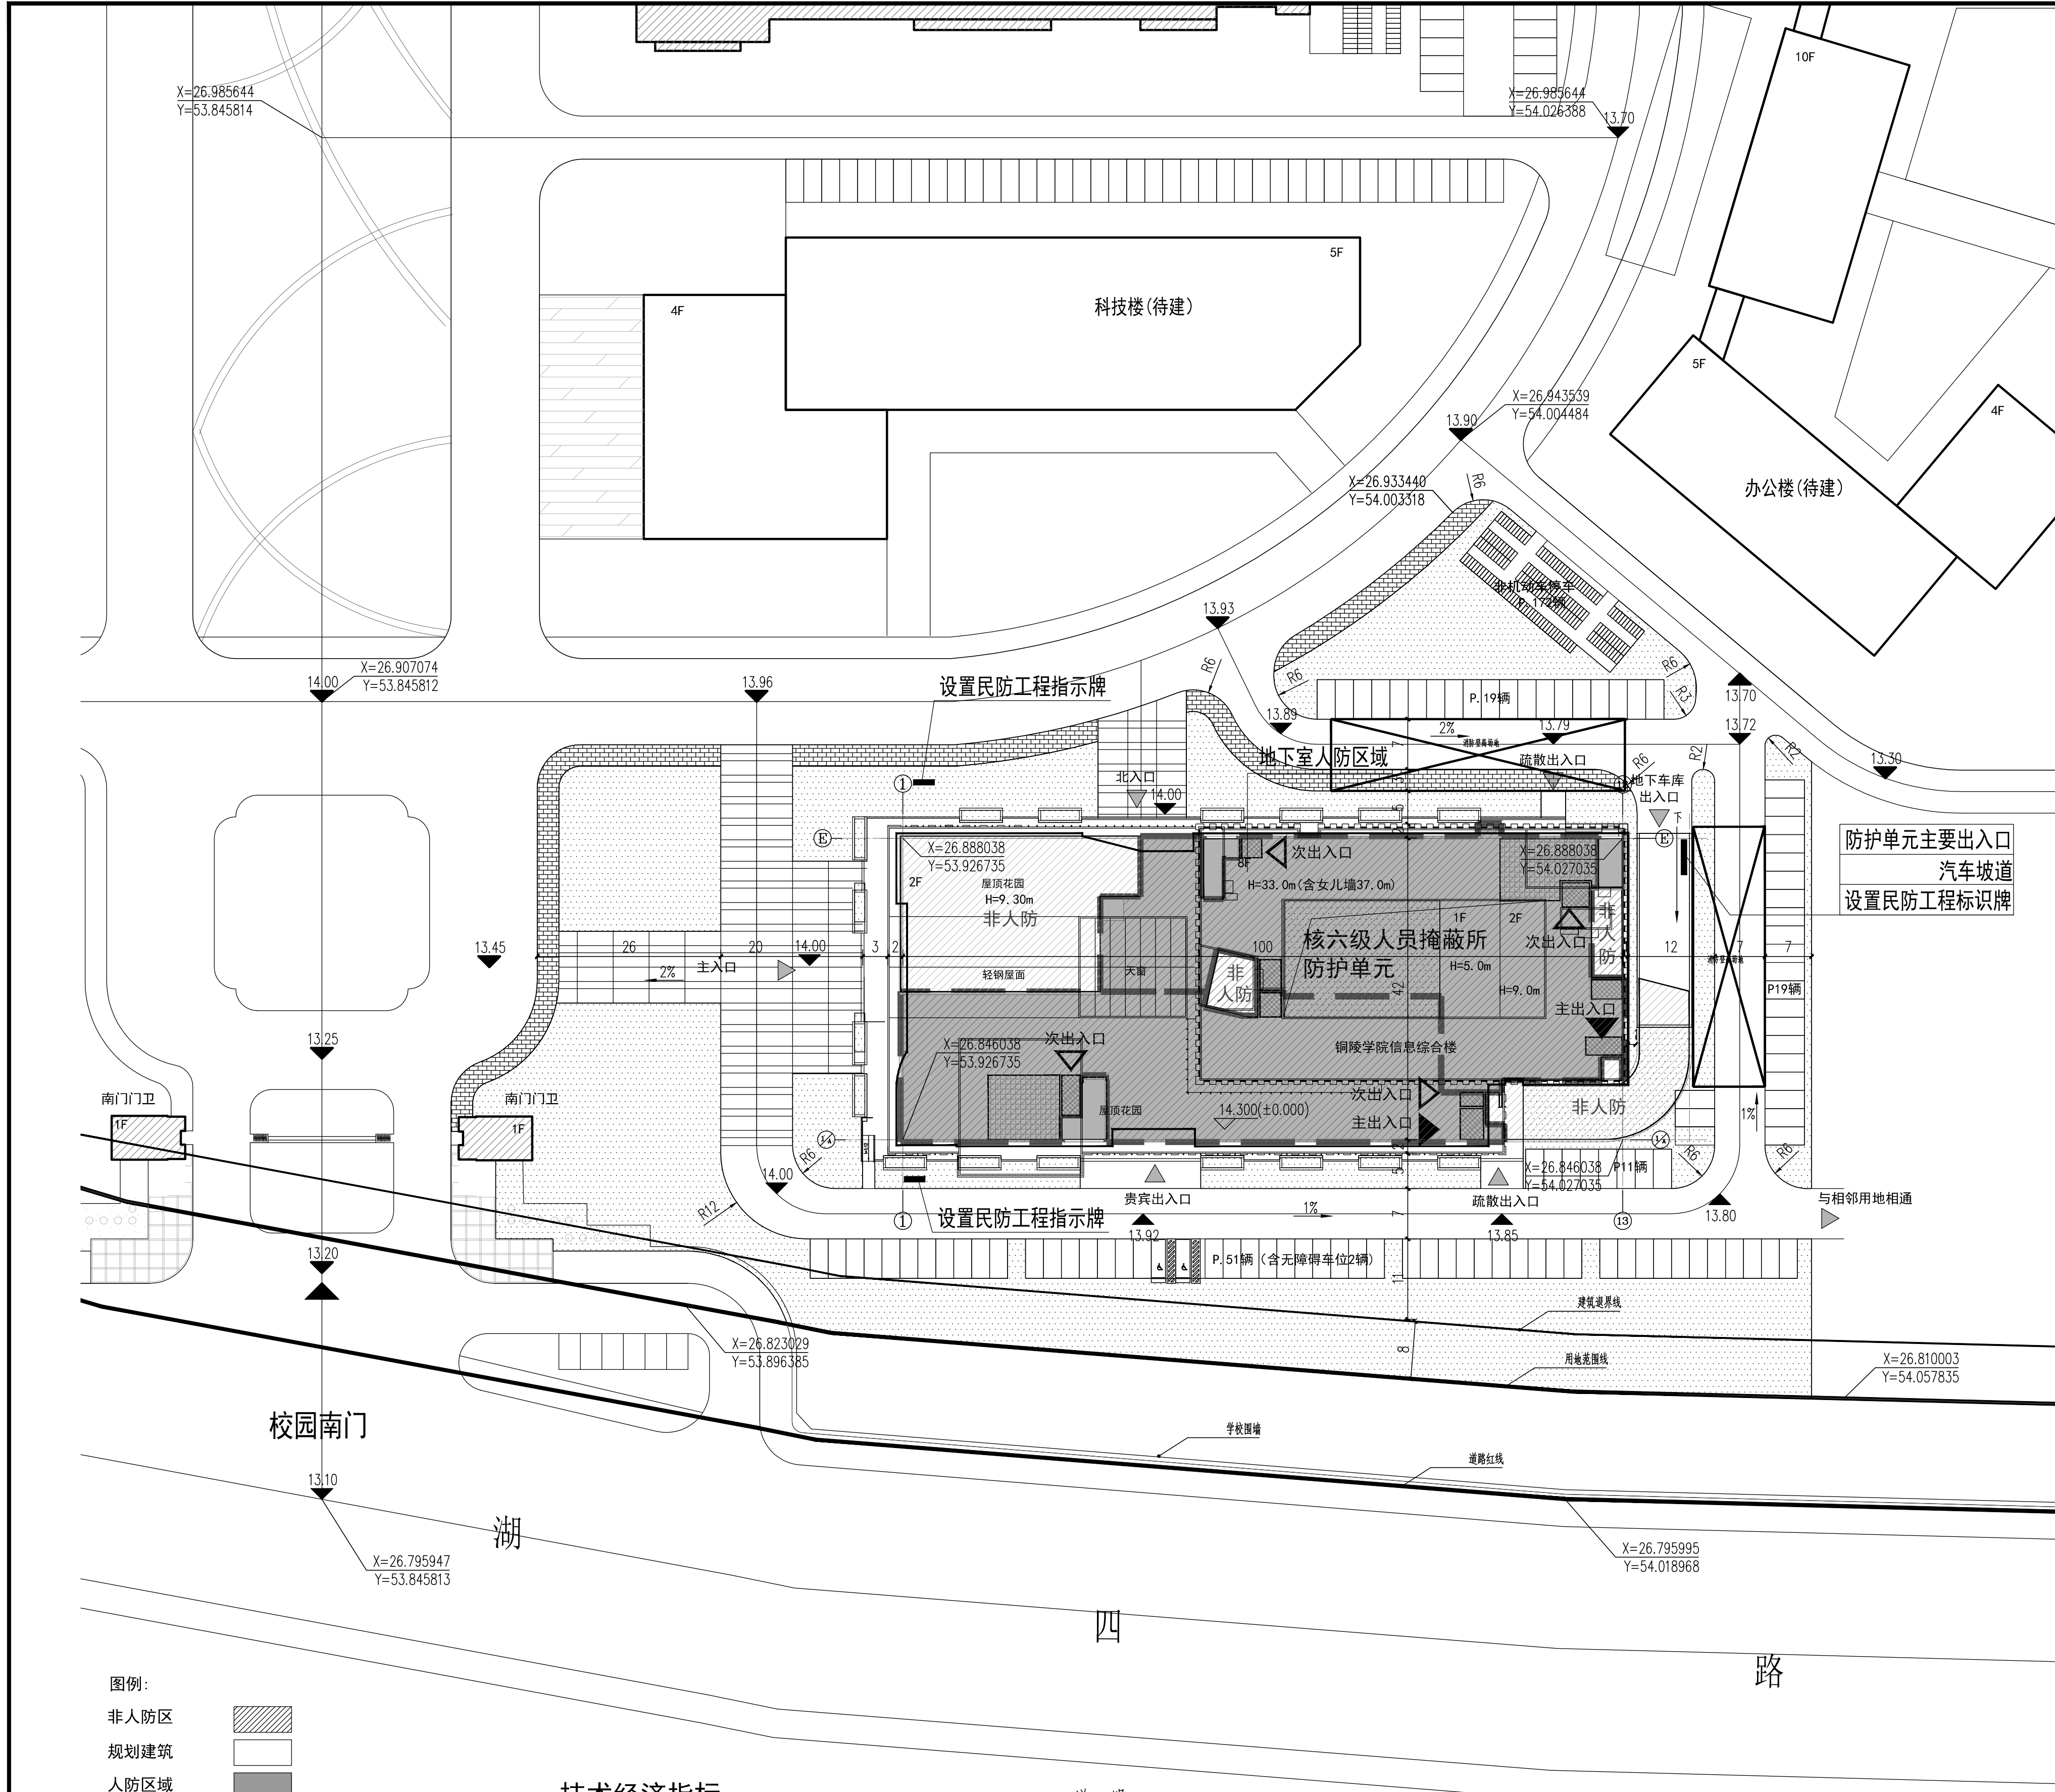

图例:

非人防区

规划建筑

人防区域

绿地

建设用地红线






建筑控制线

围墙中心线

地下建筑轮廓线

消防车道路

消防登高场地

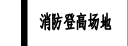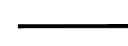 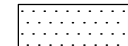 

主出入口

次出入口 连通口

室外绝对标高

室内绝对标高

±0.00


±0.00

技术经济指标

总建筑面积	20347.01 平方米
地上建筑面积	15996.60 平方米 (计容面积15996.60平方米)
地下建筑面积	4350.41 平方米
含人防总建筑面积	3280.31 平方米 (均设于地下一层, 平时为汽车车库)
建筑占地面积	3891.28 平方米
绿地率, 建筑密度	校园总体平衡
机动车停车位	
地上停车位	100辆(含2个残疾人车位)
地下停车位	79辆(含2个残疾人车位)
非机动车停车位	172辆

说 明

1. 本图定位坐标为外墙角点,与道路间距尺寸为底层墙的外包尺寸。
2. 本图所注尺寸单位为米。
3. 本项目为暖建一星,后续景观设计单位进行深化时凡涉及到场地利用,绿化,种植,遮阳等内容,均要根据景观设计专篇内的相关要求进一步深化设计。
4. 所用坐标系为56黄海高程基准。
5. 地形图根据业主提供的地形图绘制,建筑物定位方式为城市坐标定位。
6. ±0.00相当于绝对标高14.30米
7. 人防等级:
本人防工程战时为甲类防空地下室,抗力级别均为核六级。常六级为二等人员掩蔽所,防化等级为丙级。
共设2个防护单元,每个防护单元划分为4个抗爆单元。

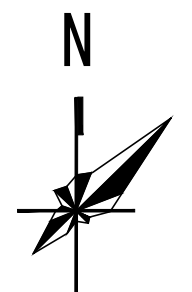

总平面图 1: 500

0 5 10 15 30 50M