

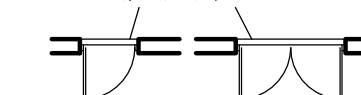


地下一层平时平面图 1:150


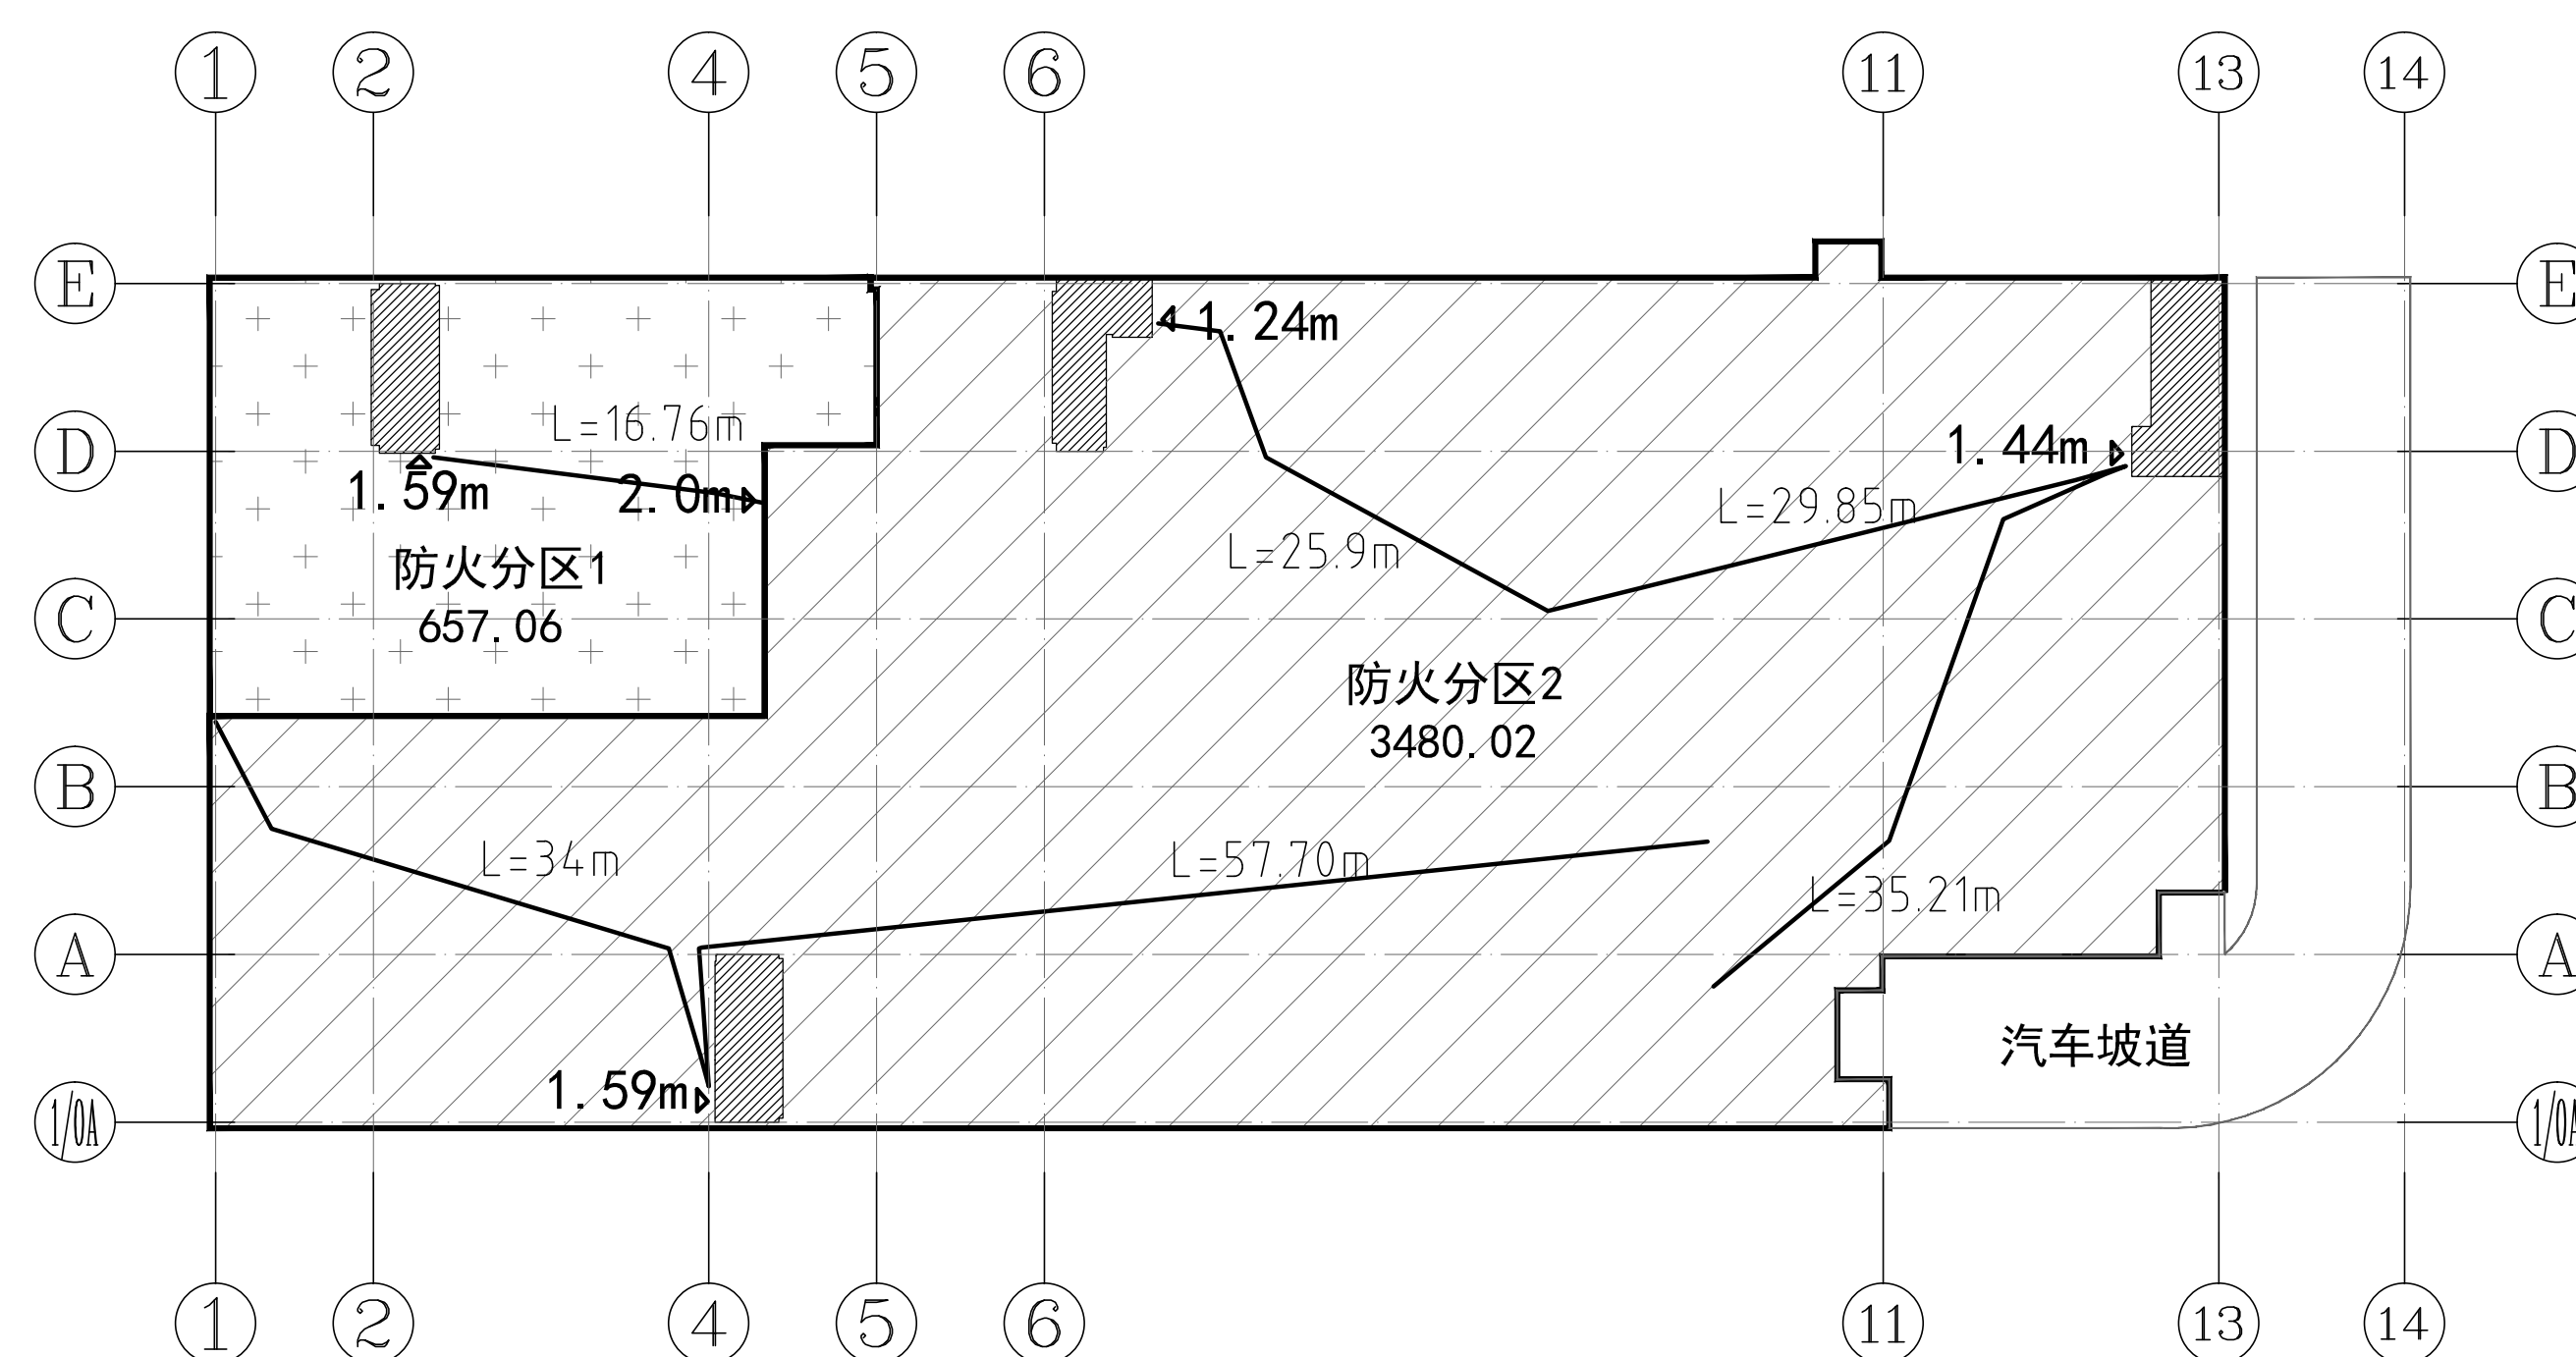







图例：
 油火栓开洞尺寸1850(H)×750(W)，距地100，
 嵌墙式消防栓背衬防火墙120mm 定位尺寸详见水池

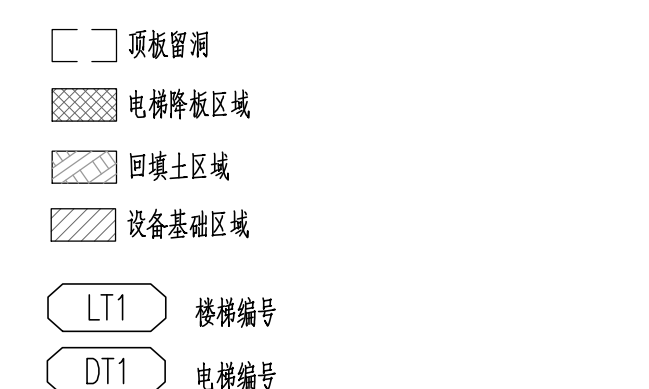

防火分区示意

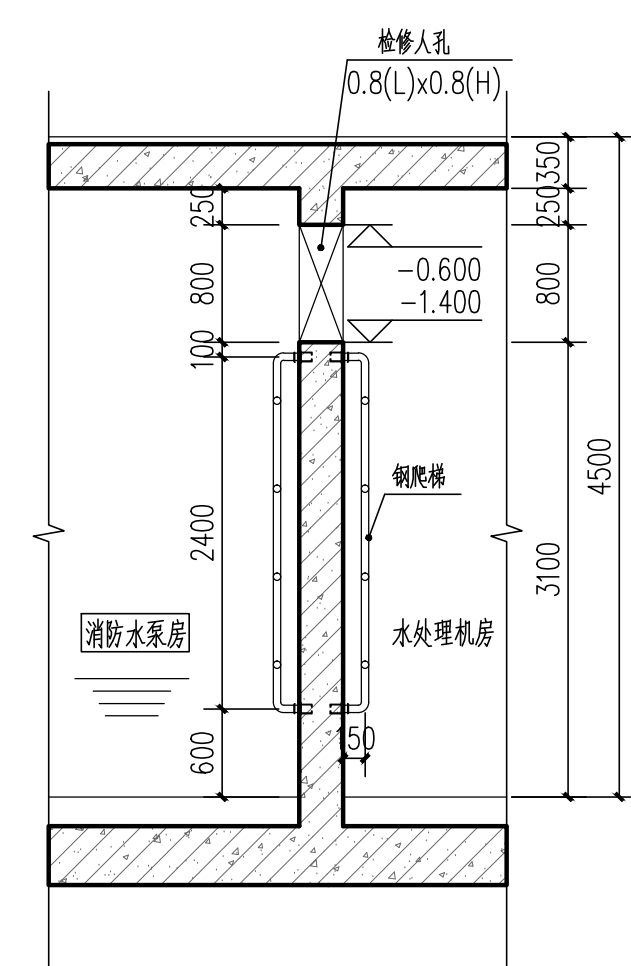

消防水泵房剖面示意 1:50

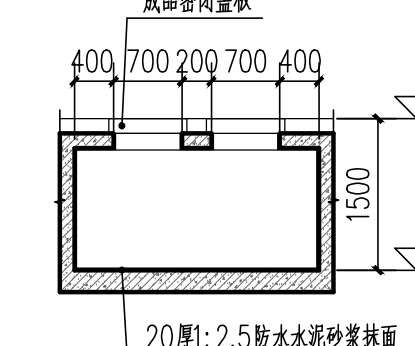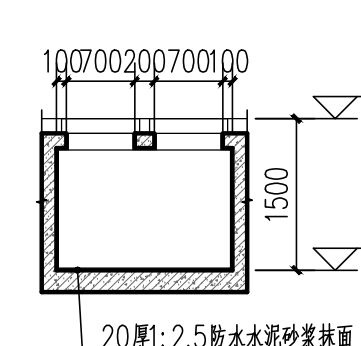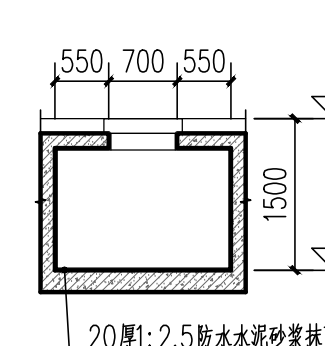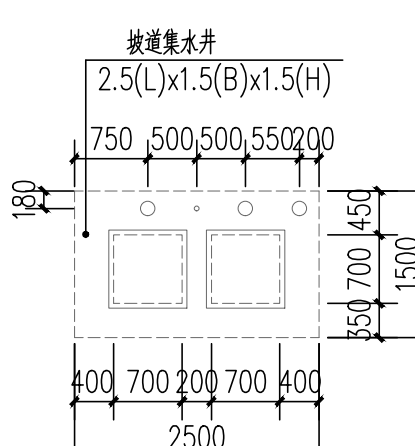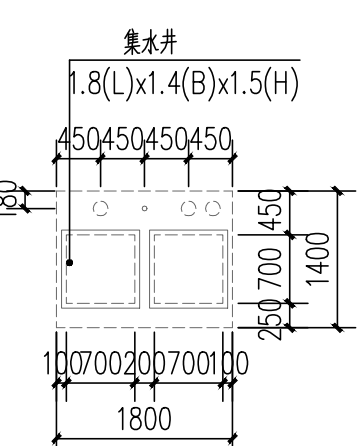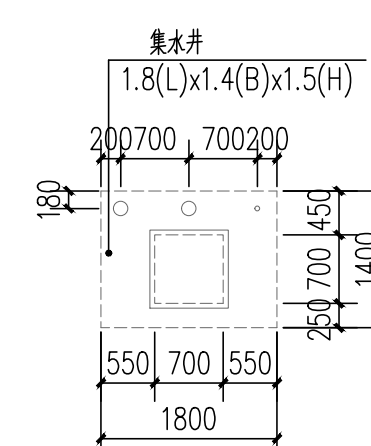

集水井详图 1:100