

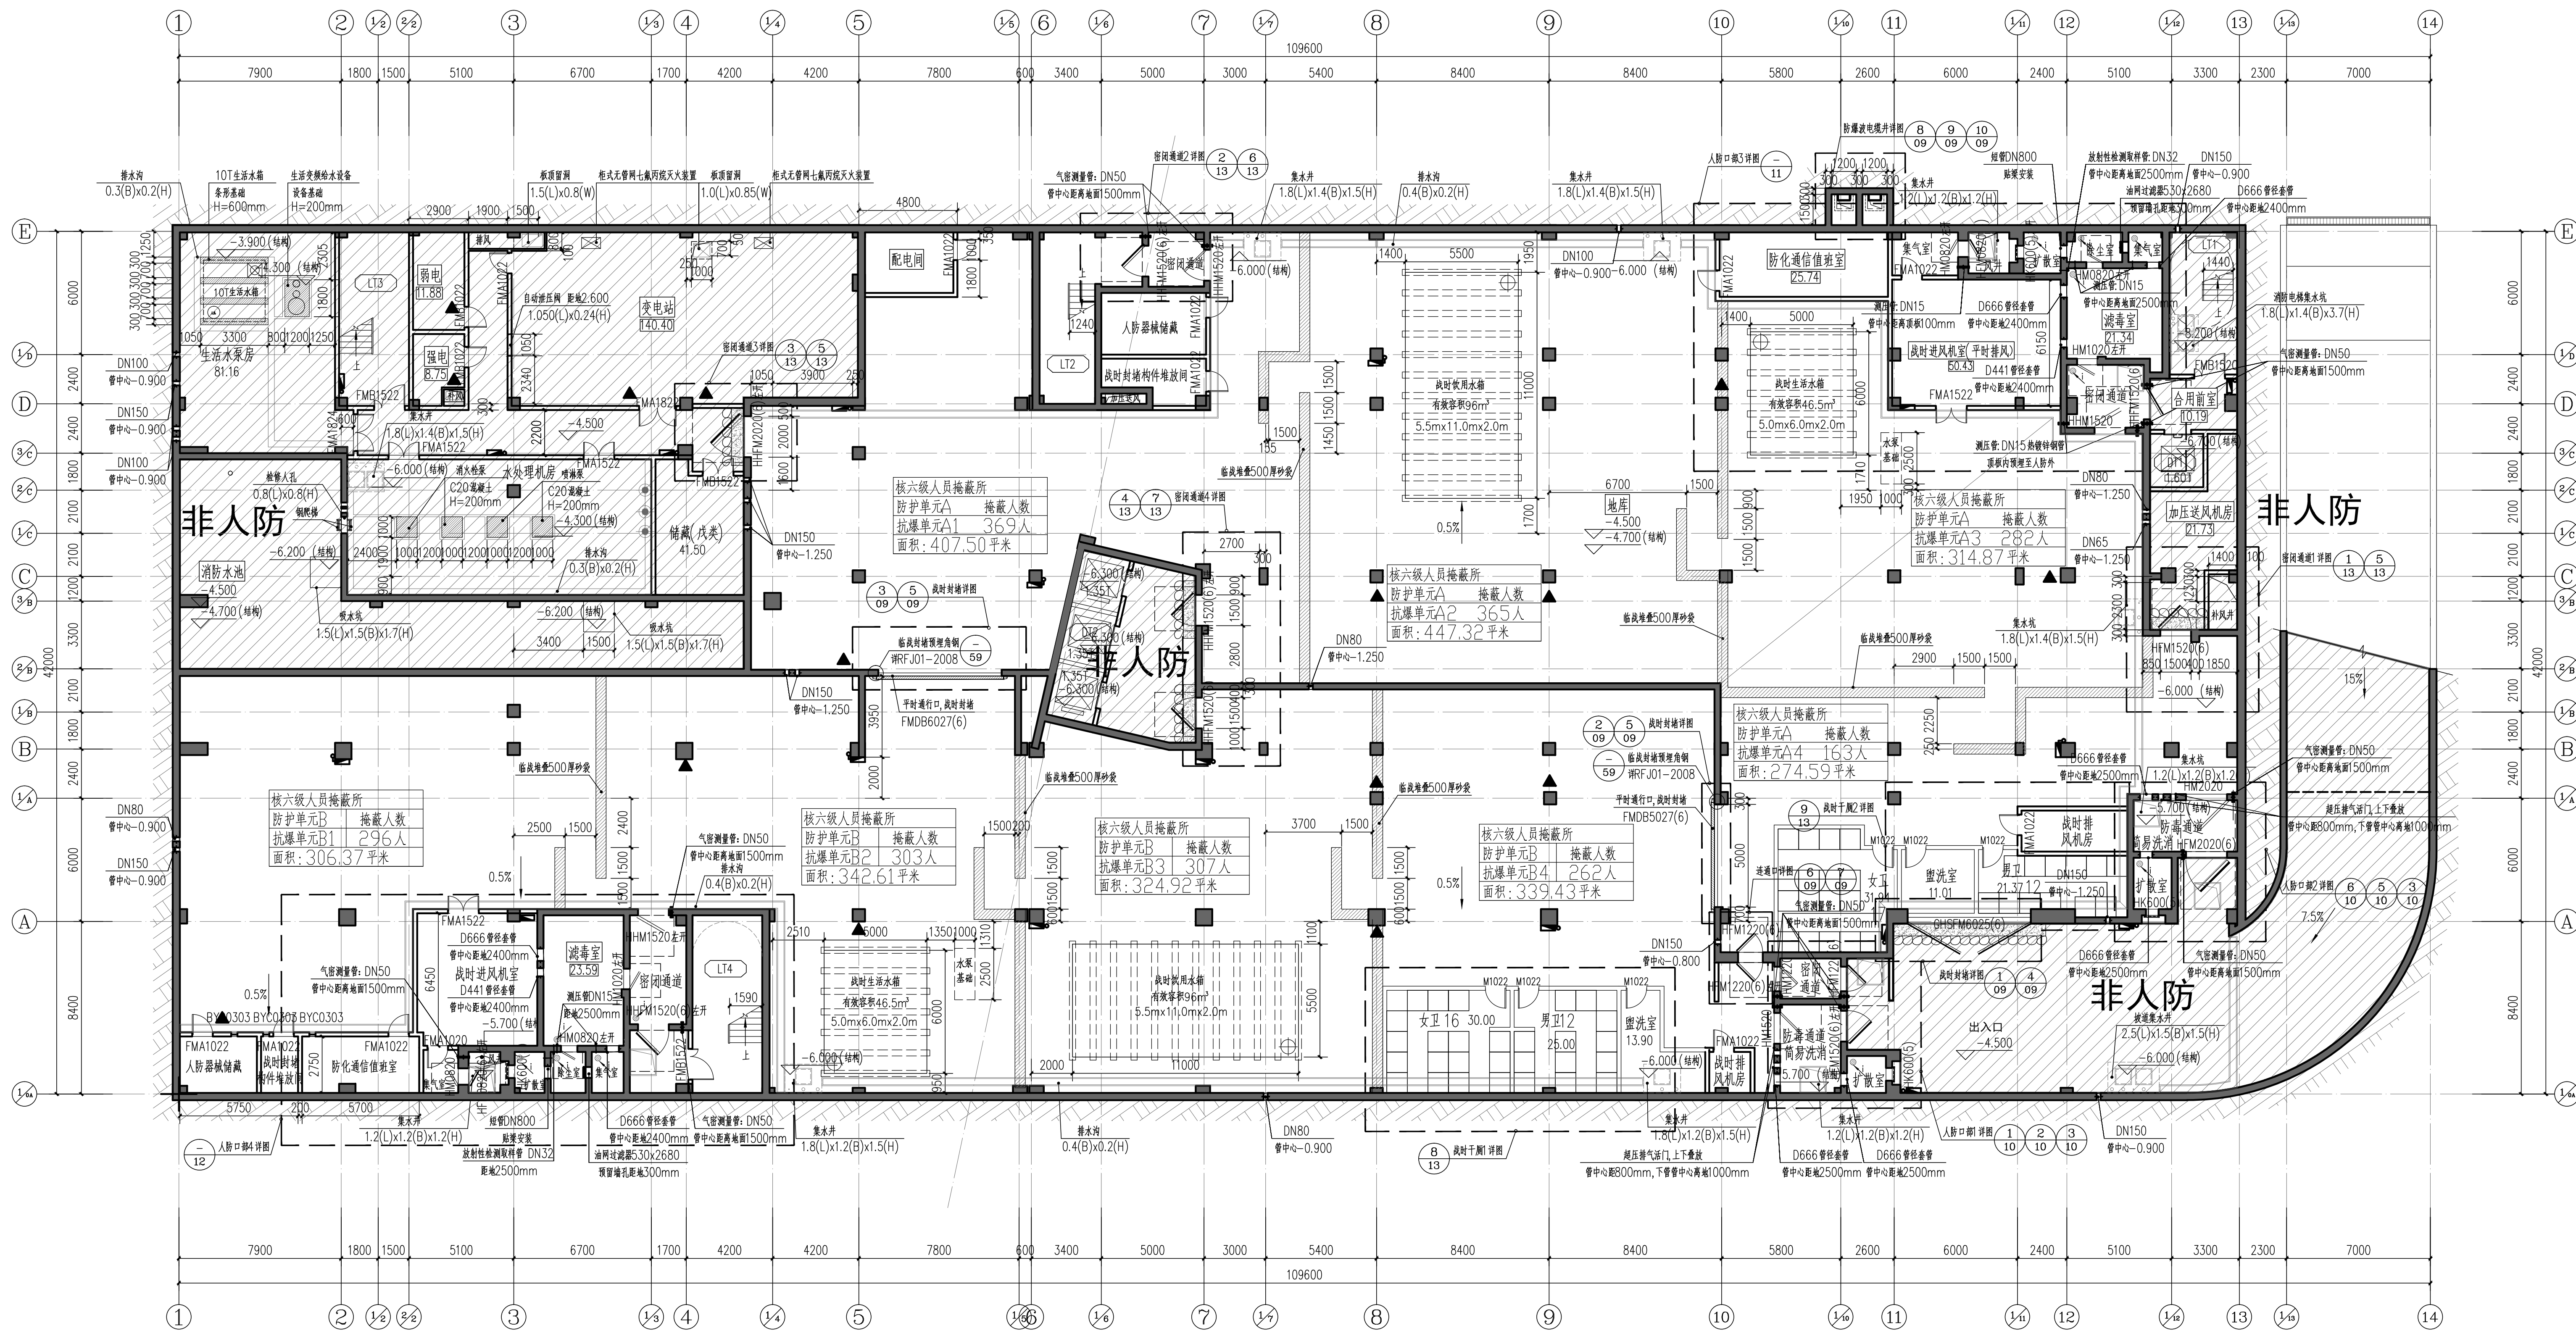


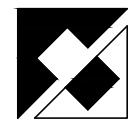

地下一层战时平面图 1:150

1. 本图建筑面积4350.41平方米。
2. 人防建筑面积: 3280.31+439.81=3720.12平方米
其中: 防护单元面积: 1728.17+1552.14=3280.31平方米
口部外伸用墙面积: (主出入口汽车坡道长度X坡道宽度) 57.87x7.6=439.81平方米

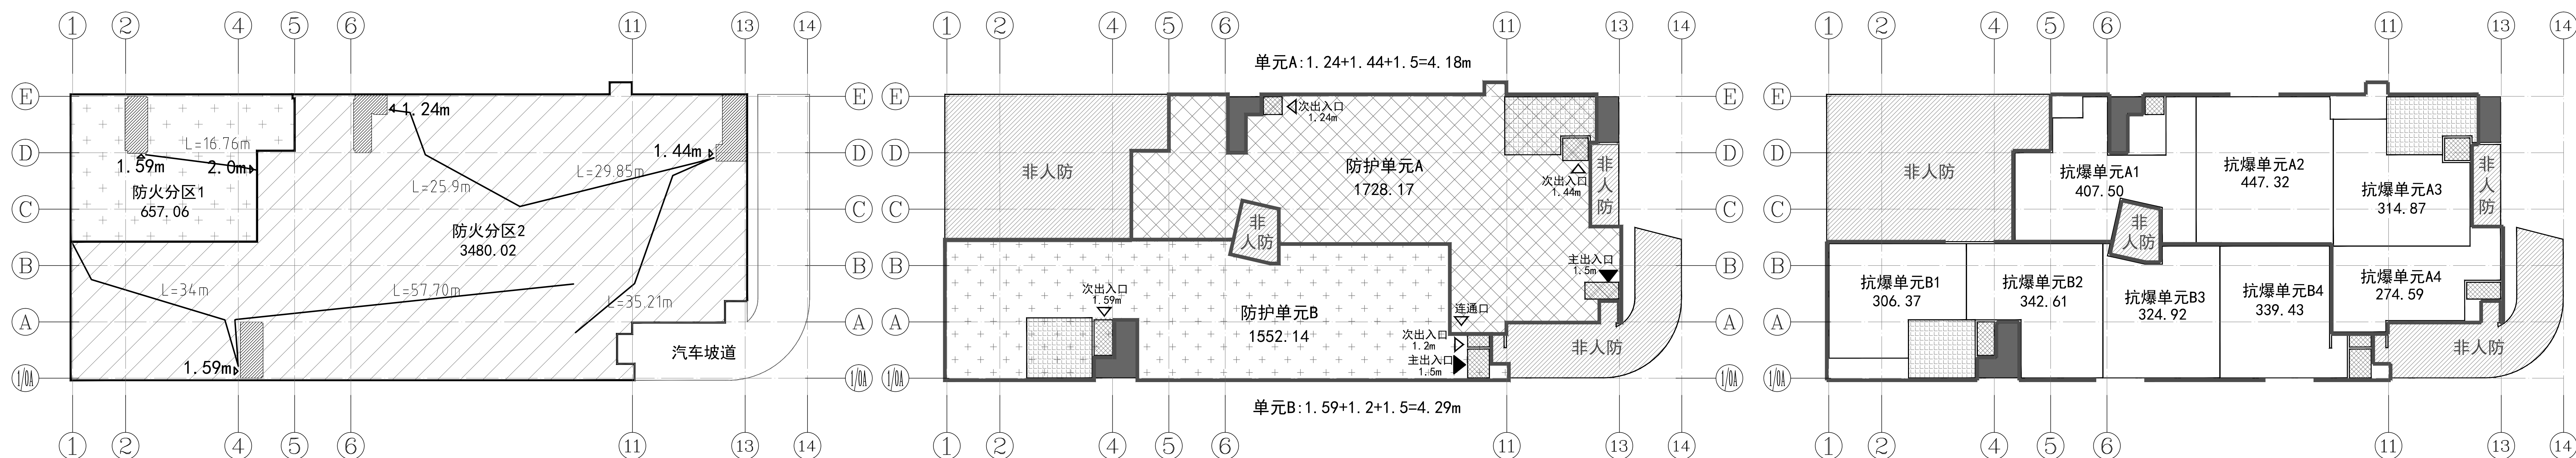

防火分区示意

防护单元示意

抗爆单元示意

注意事项

1. 人防工程应严格按照《人民防空工程设计防火规范》(GB 50098-2009)执行。


铜陵学院

铜陵学院信息综合楼

铜陵学院信息综合楼人防工程

地下一层战时平面图







