
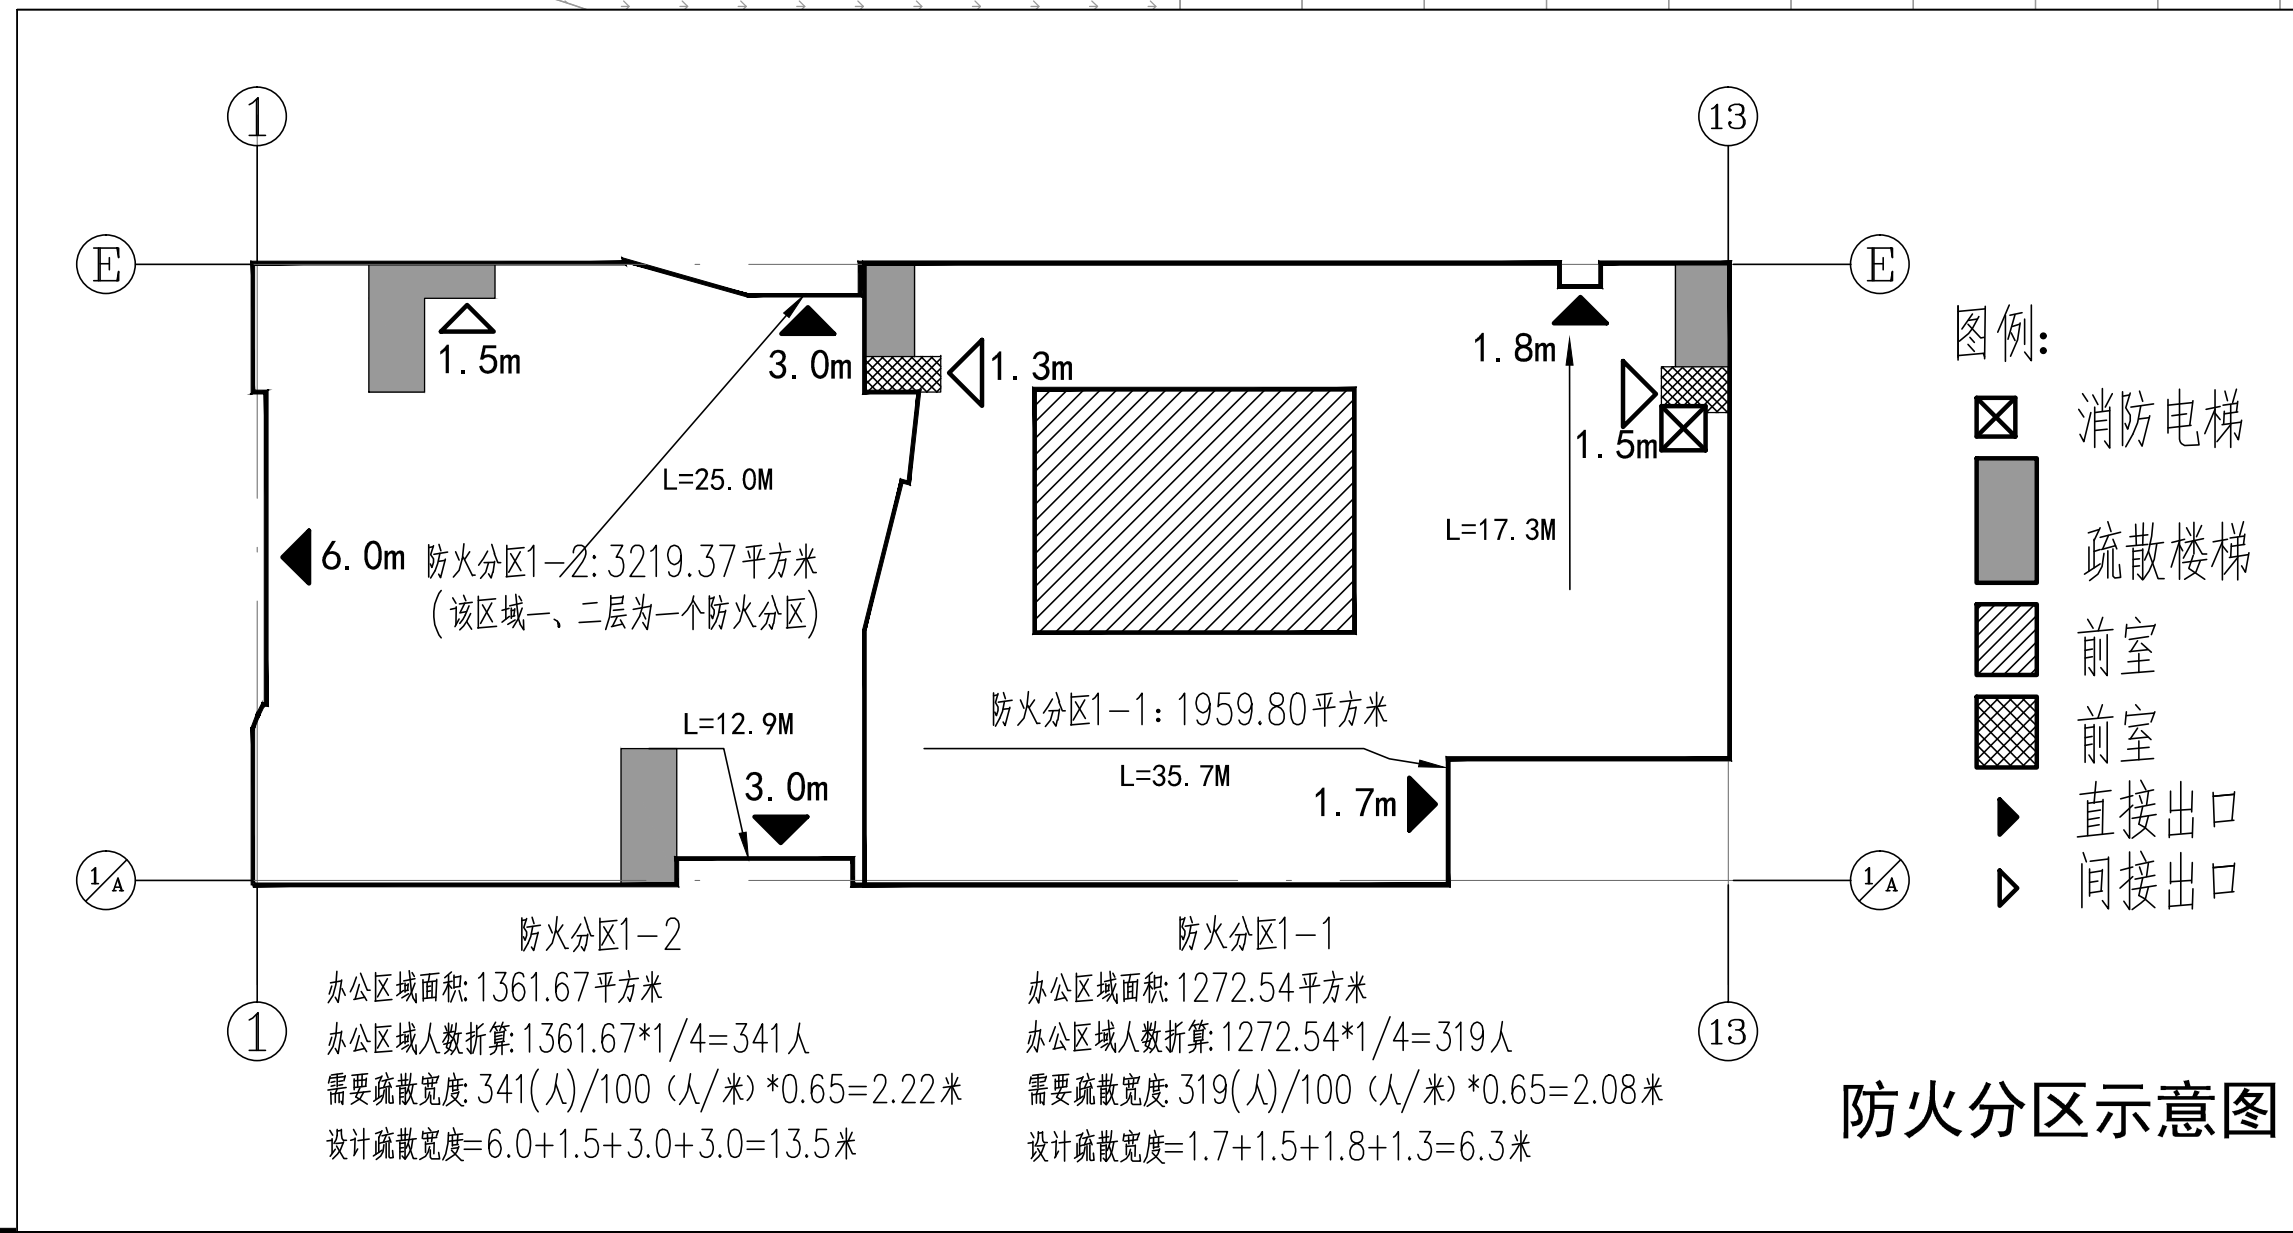






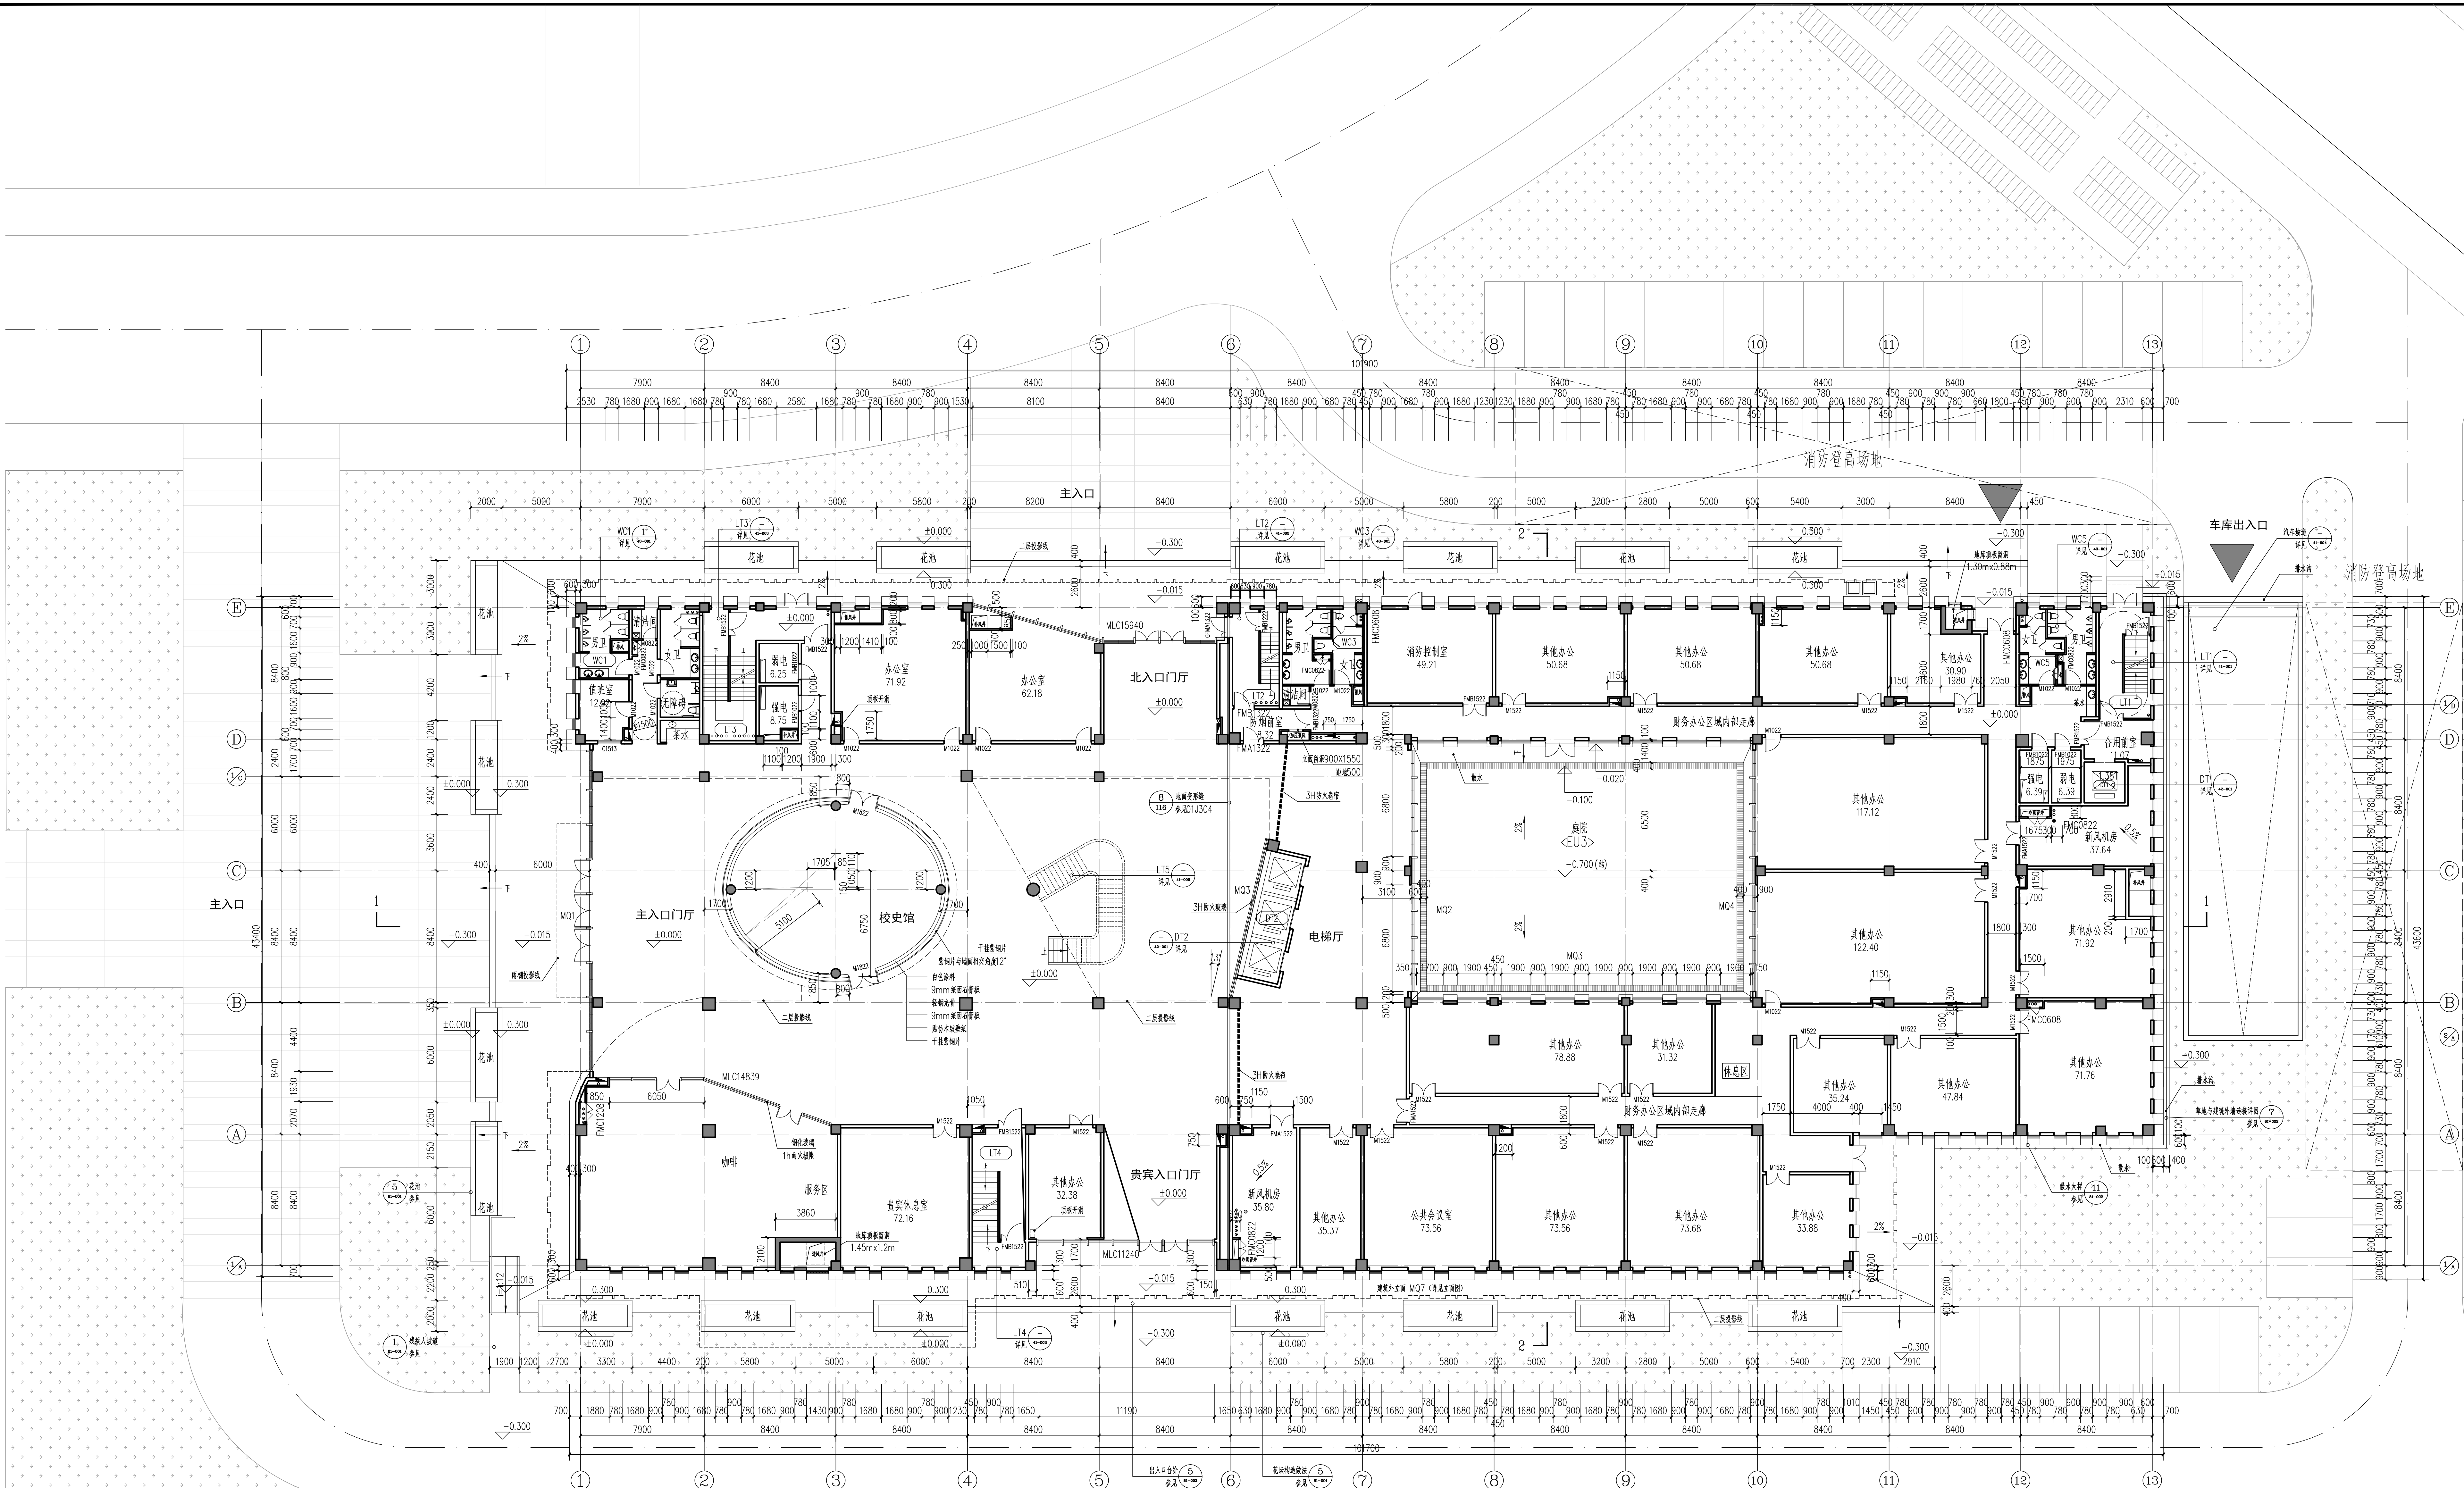

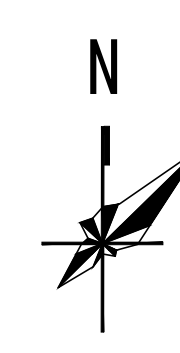


总建筑面积：20347.01平方米（地上15996.60平方米，地下4350.41平方米）
本层建筑面积：3891.28平方米

