



安徽新时代
建筑设计有限公司

ANHUI NEW TIMES
ARCHITECTURAL DESIGN CO.,LTD.

工程设计资质等级：甲级
工程设计证书编号：A134001942

资质章位置
QUALIFICATION

注册章位置
REGISTRY

注意事项


审核人























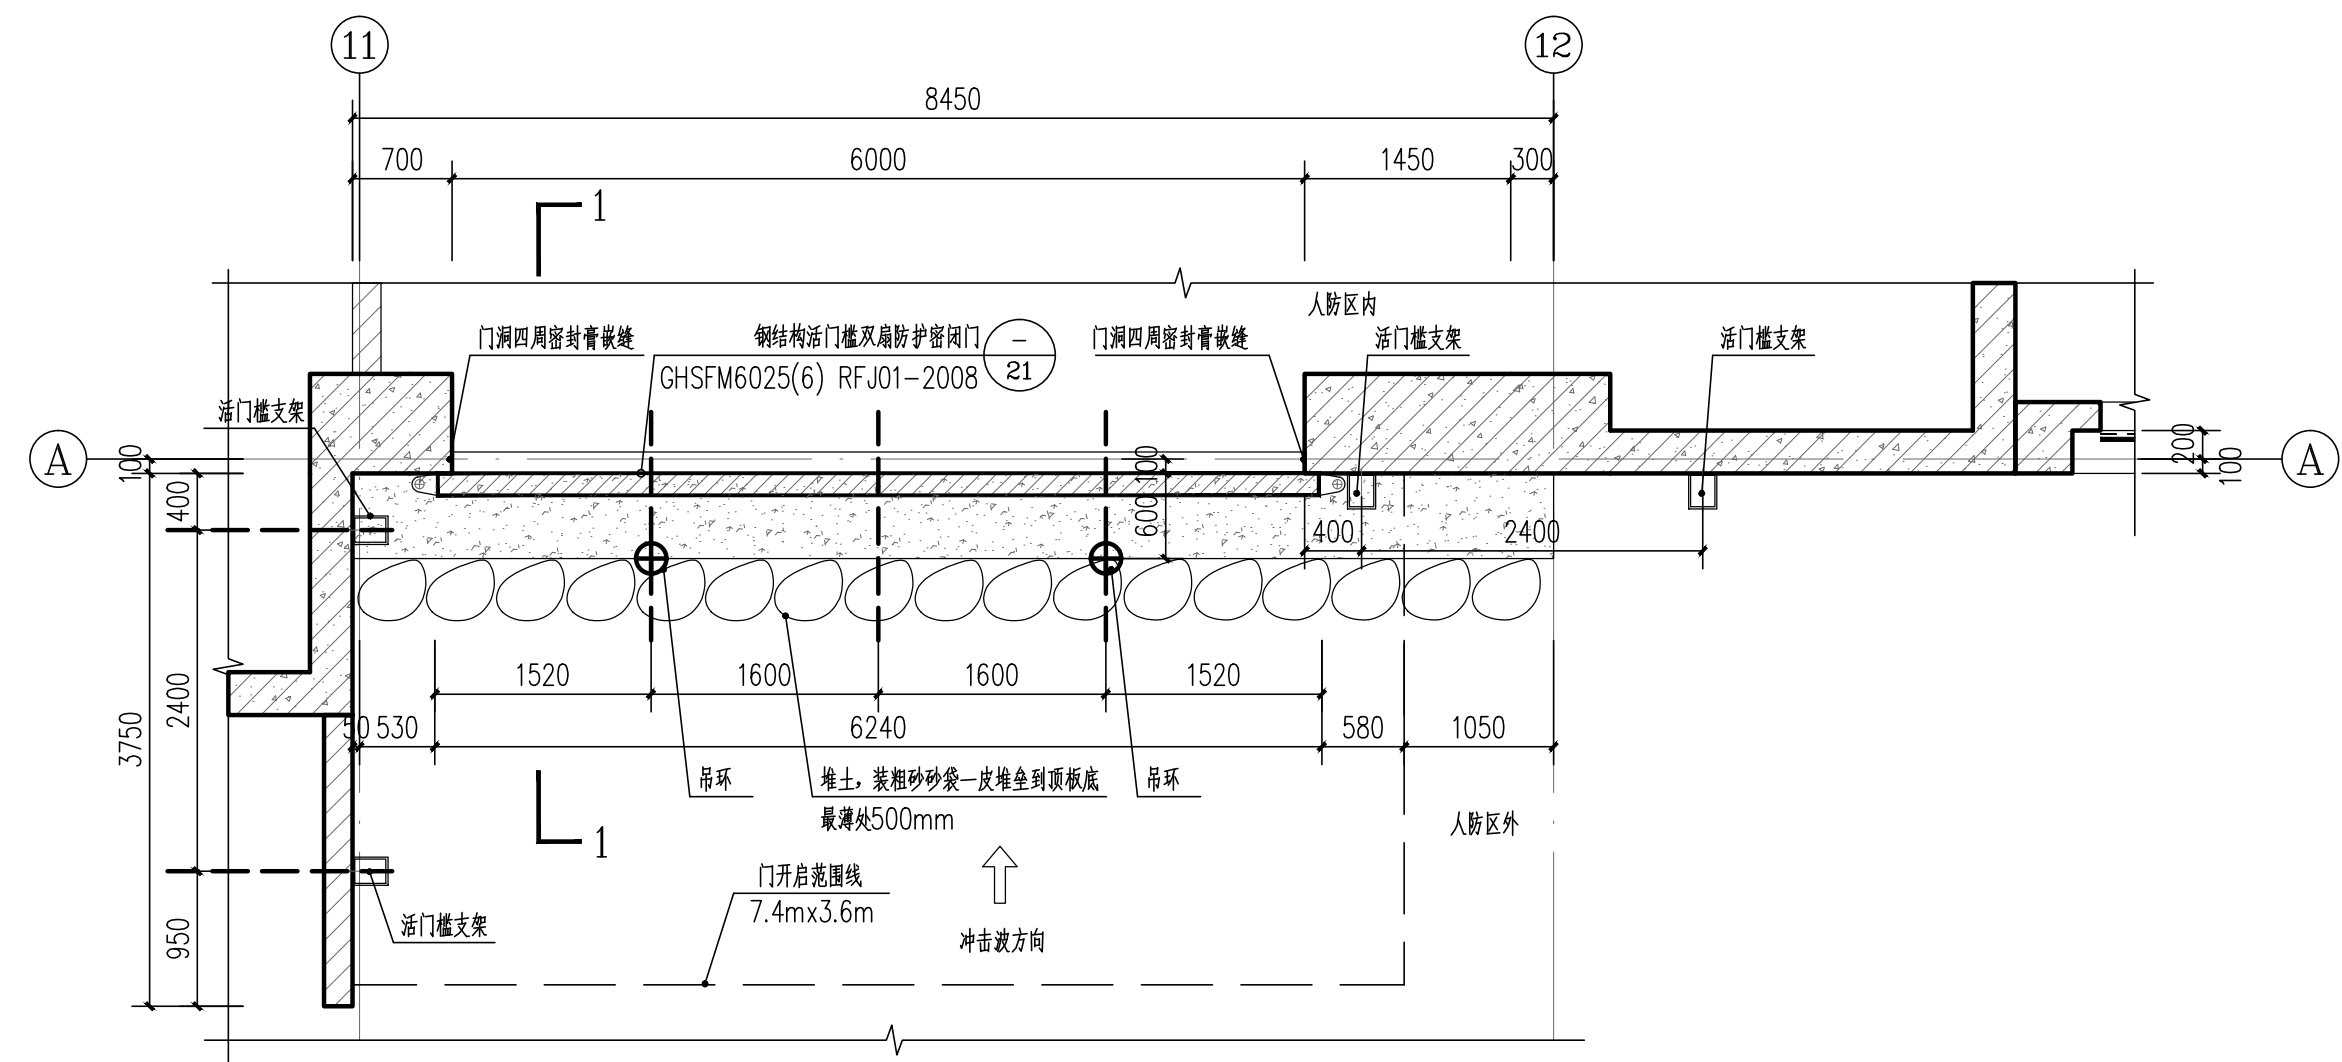


① 平时出入口1 战时封堵详图 1:50

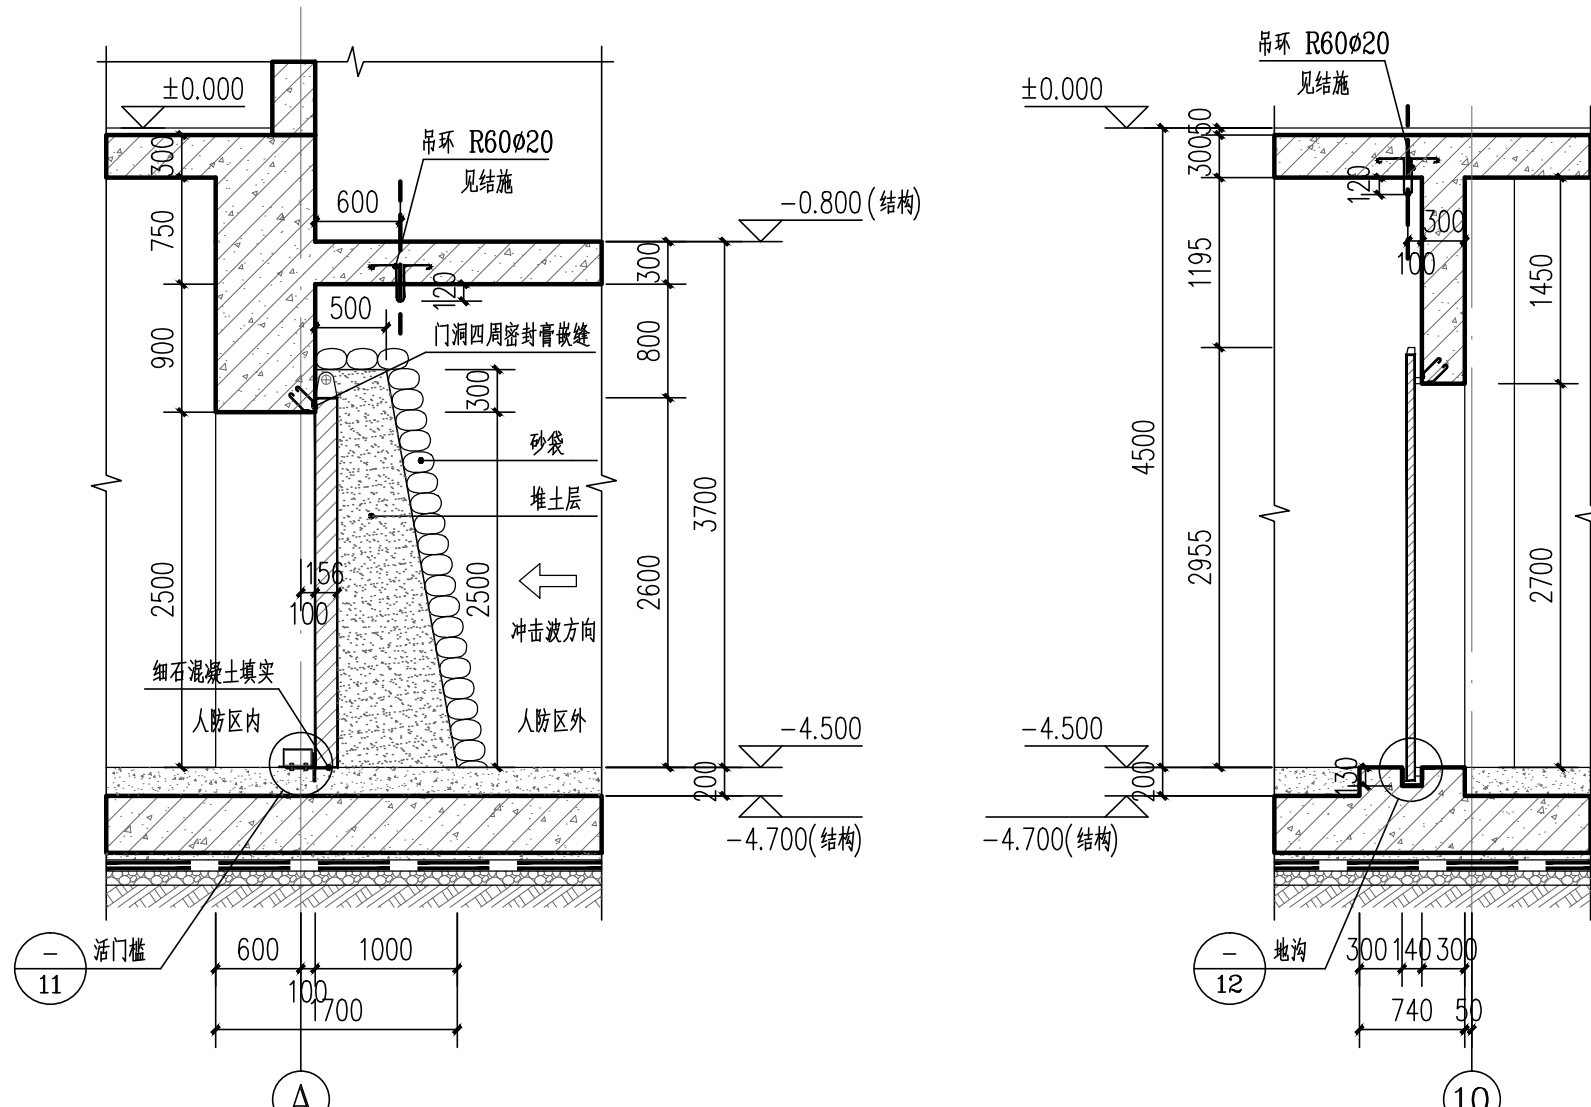

④ 1-1剖面图 1:50

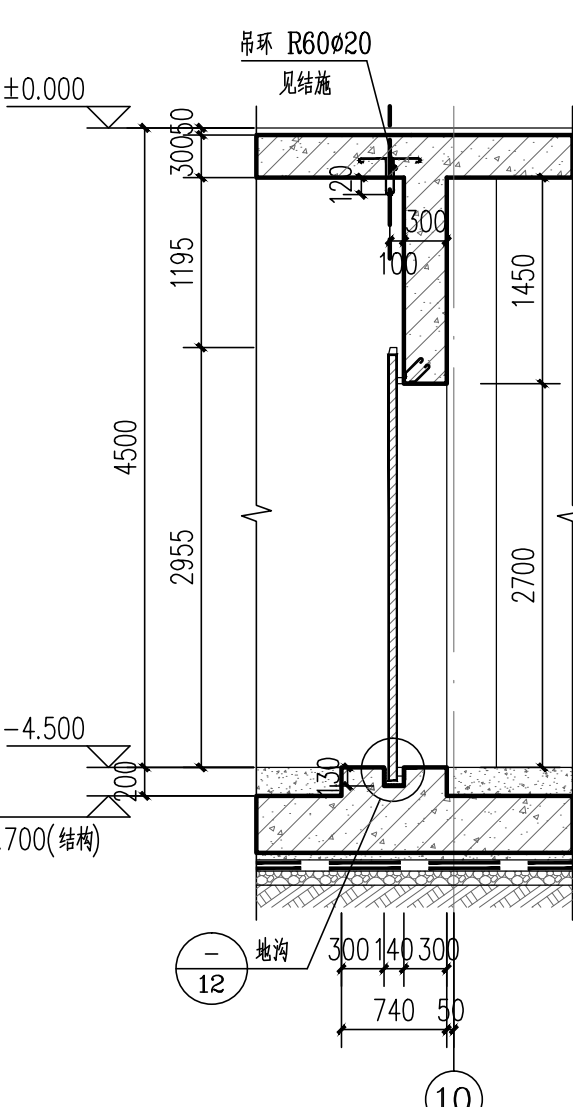


⑤ 2-2剖面图 1:50

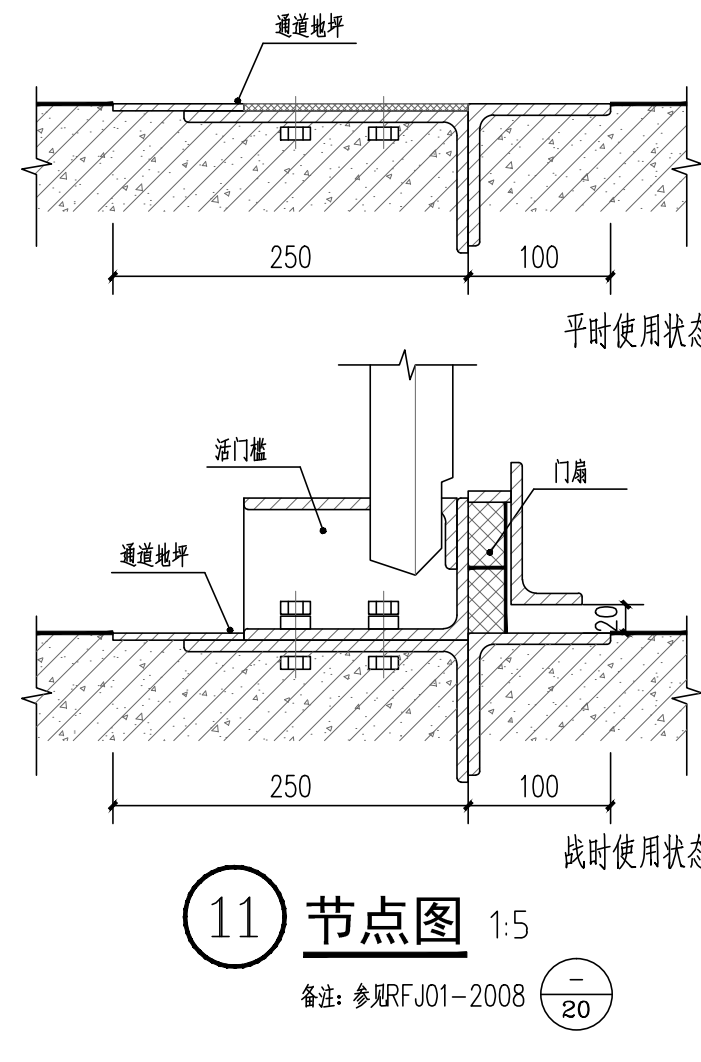


⑪ 节点图 1:5


备注：参照RFJ01-2008

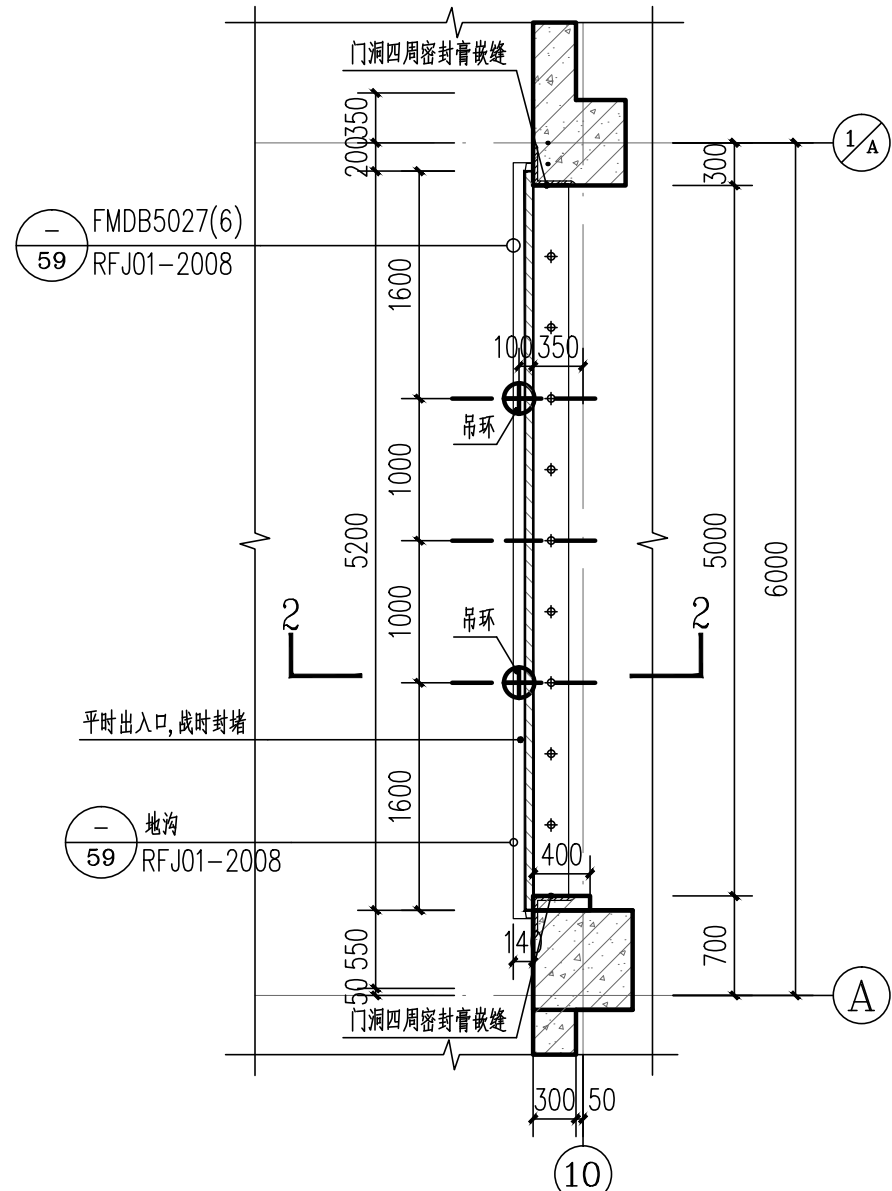


② 平时出入口2 战时封堵详图 1:50

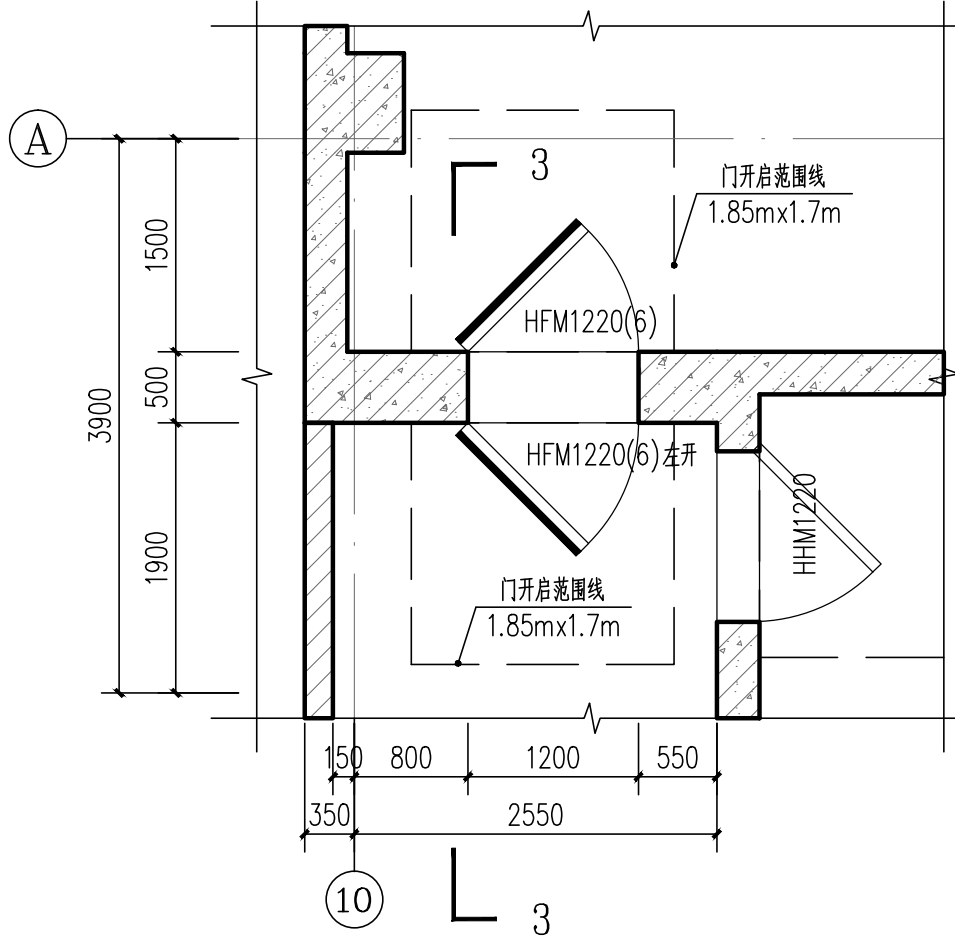

⑥ 防护单元连通道口平面详图 1:50

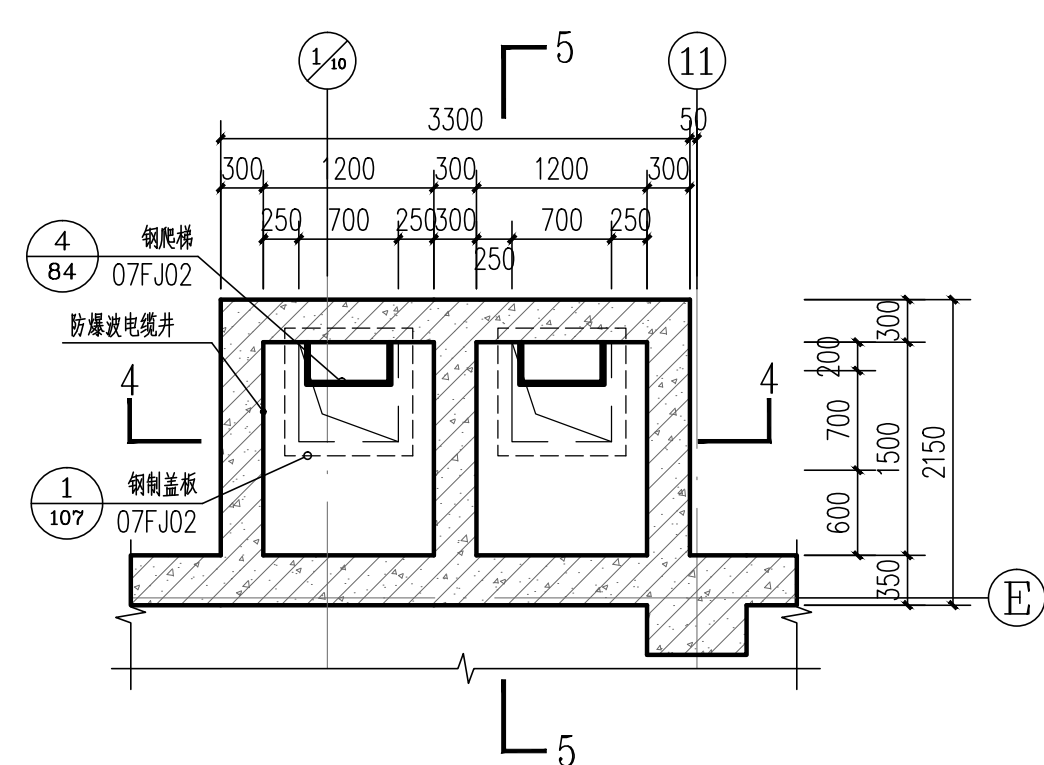


⑧ 防爆波电缆井平面详图 1:50

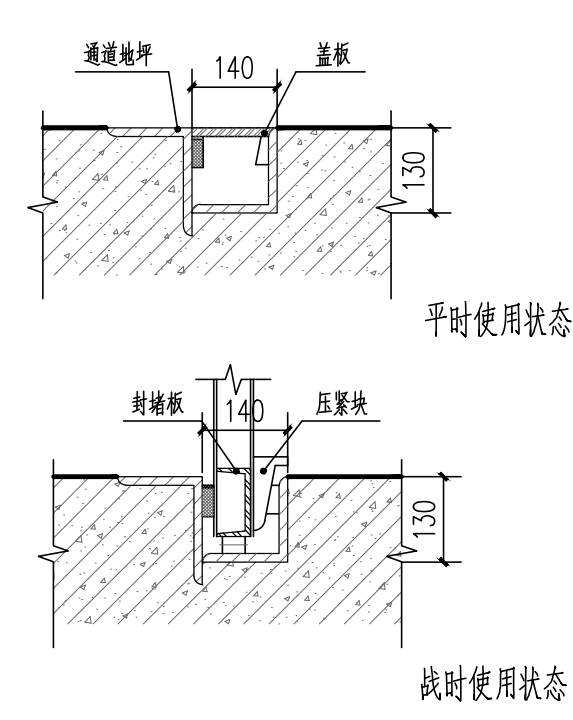


⑫ 节点图 1:5


备注：参照RFJ01-2008

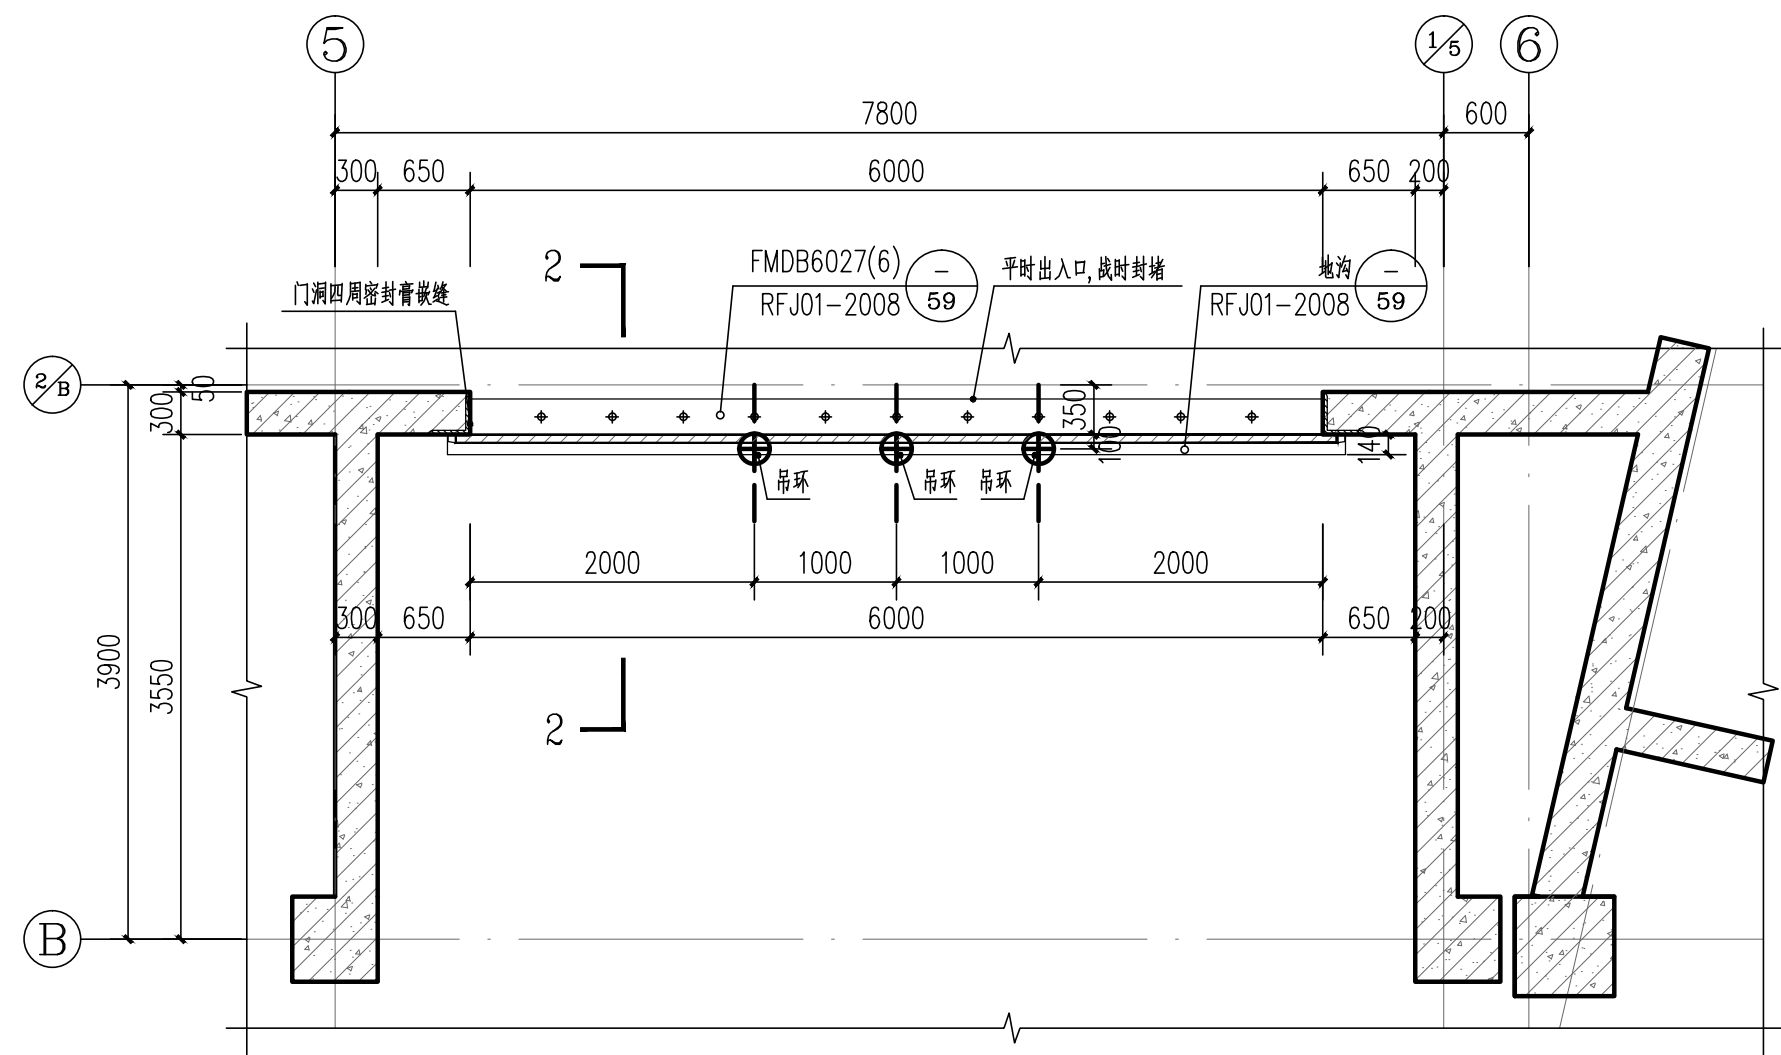


③ 平时出入口3 战时封堵详图 1:50

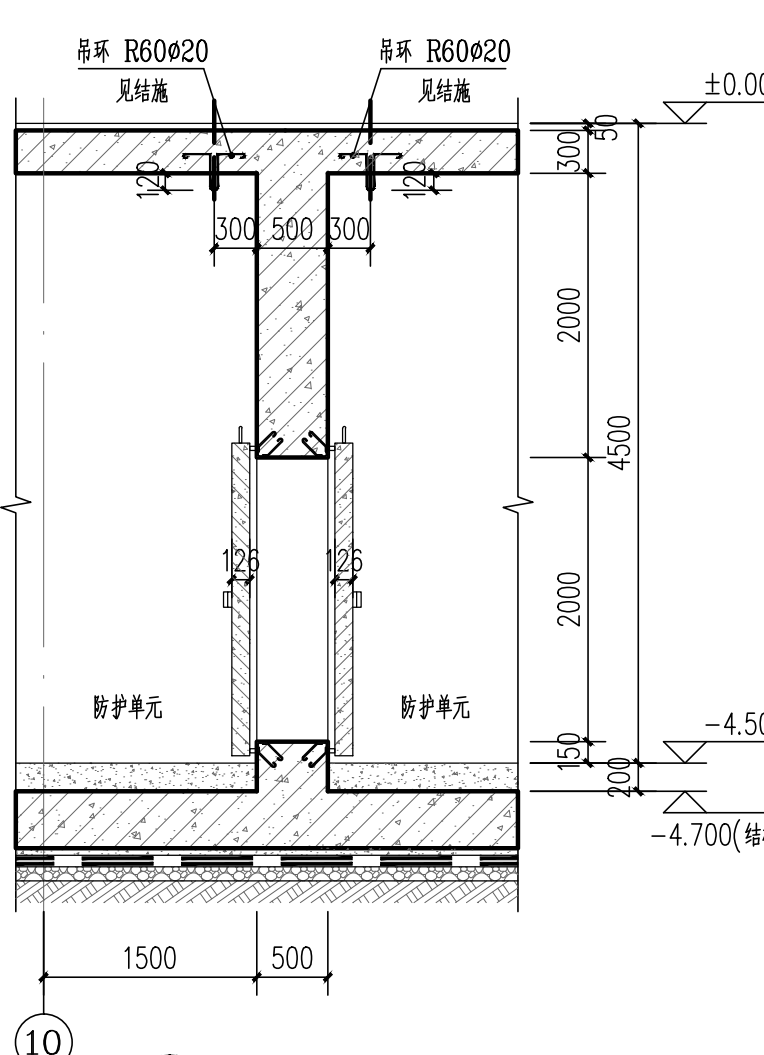

⑦ 3-3剖面图 1:50

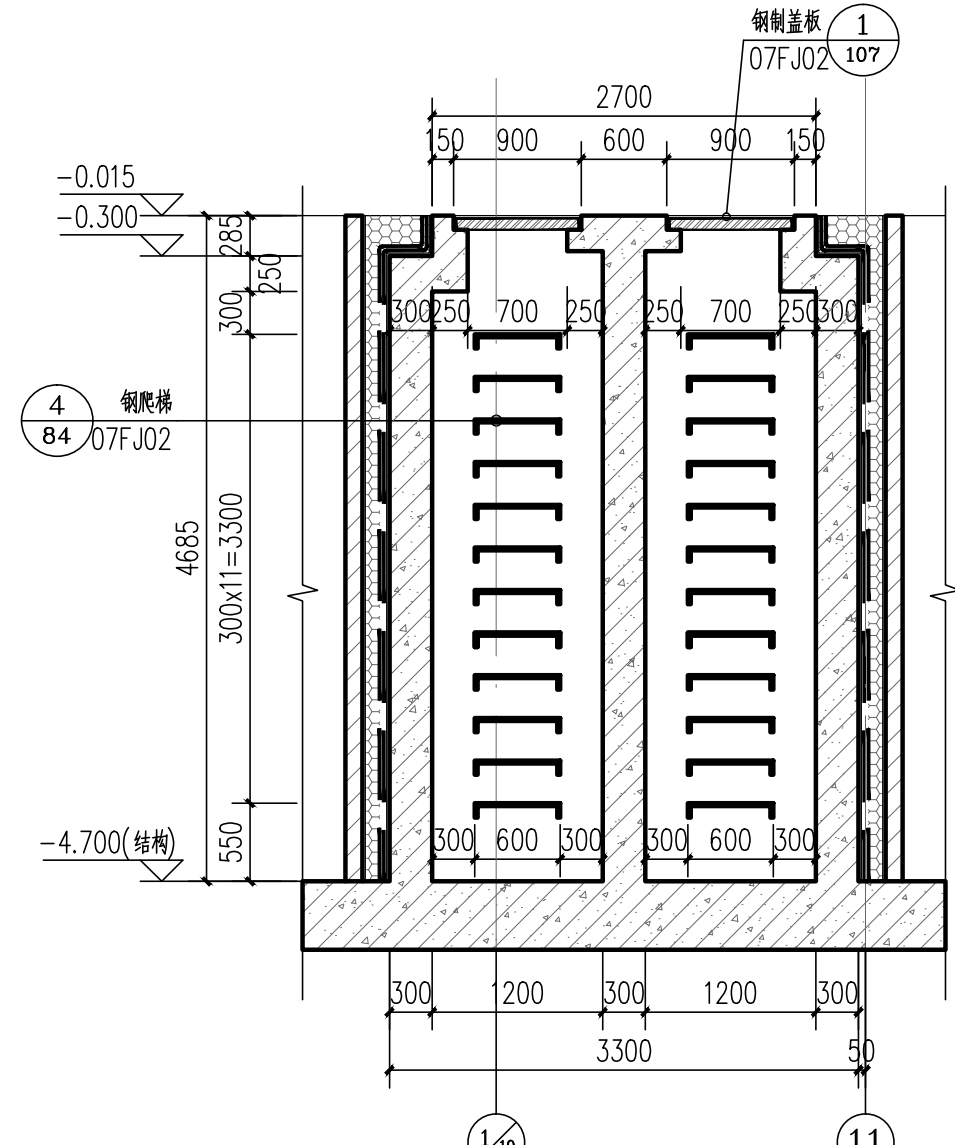

⑨ 4-4剖面图 1:50

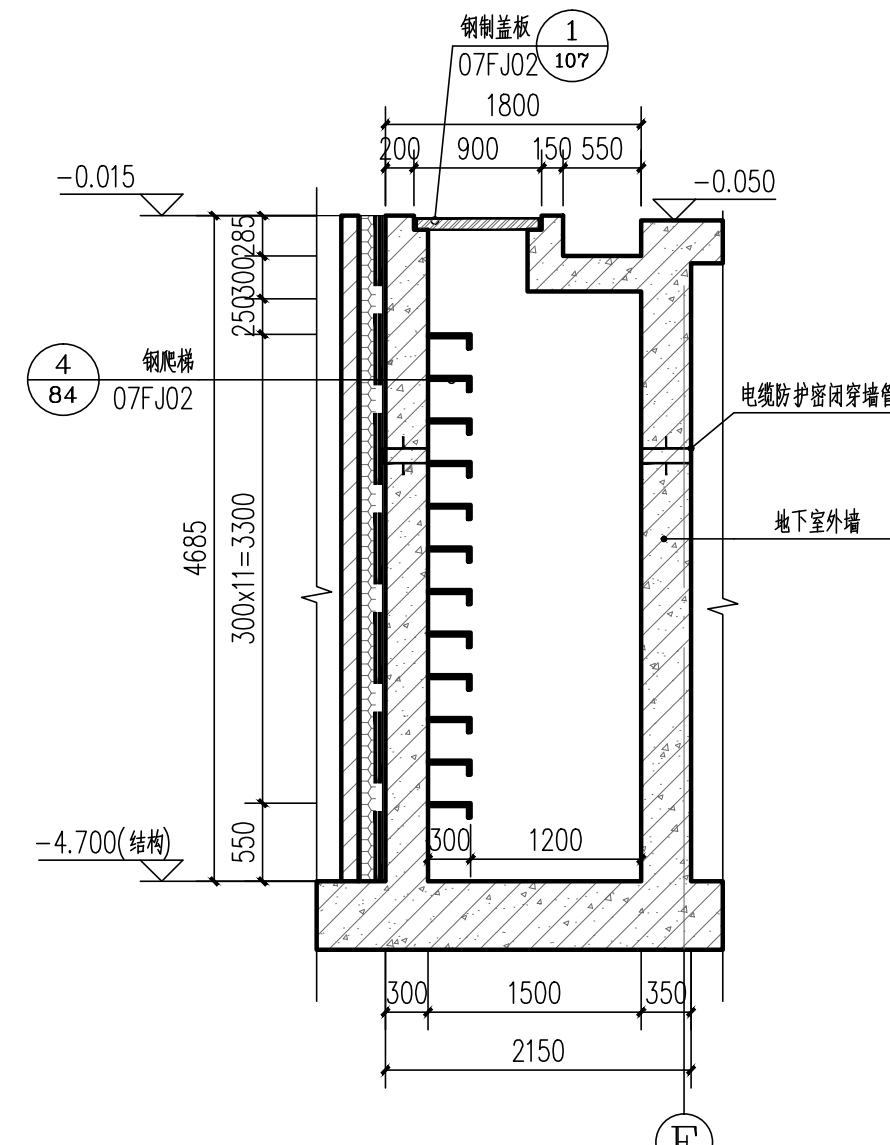

⑩ 5-5剖面图 1:50